



Signalisatieplan: Gent, Coupure Links (fase 1)

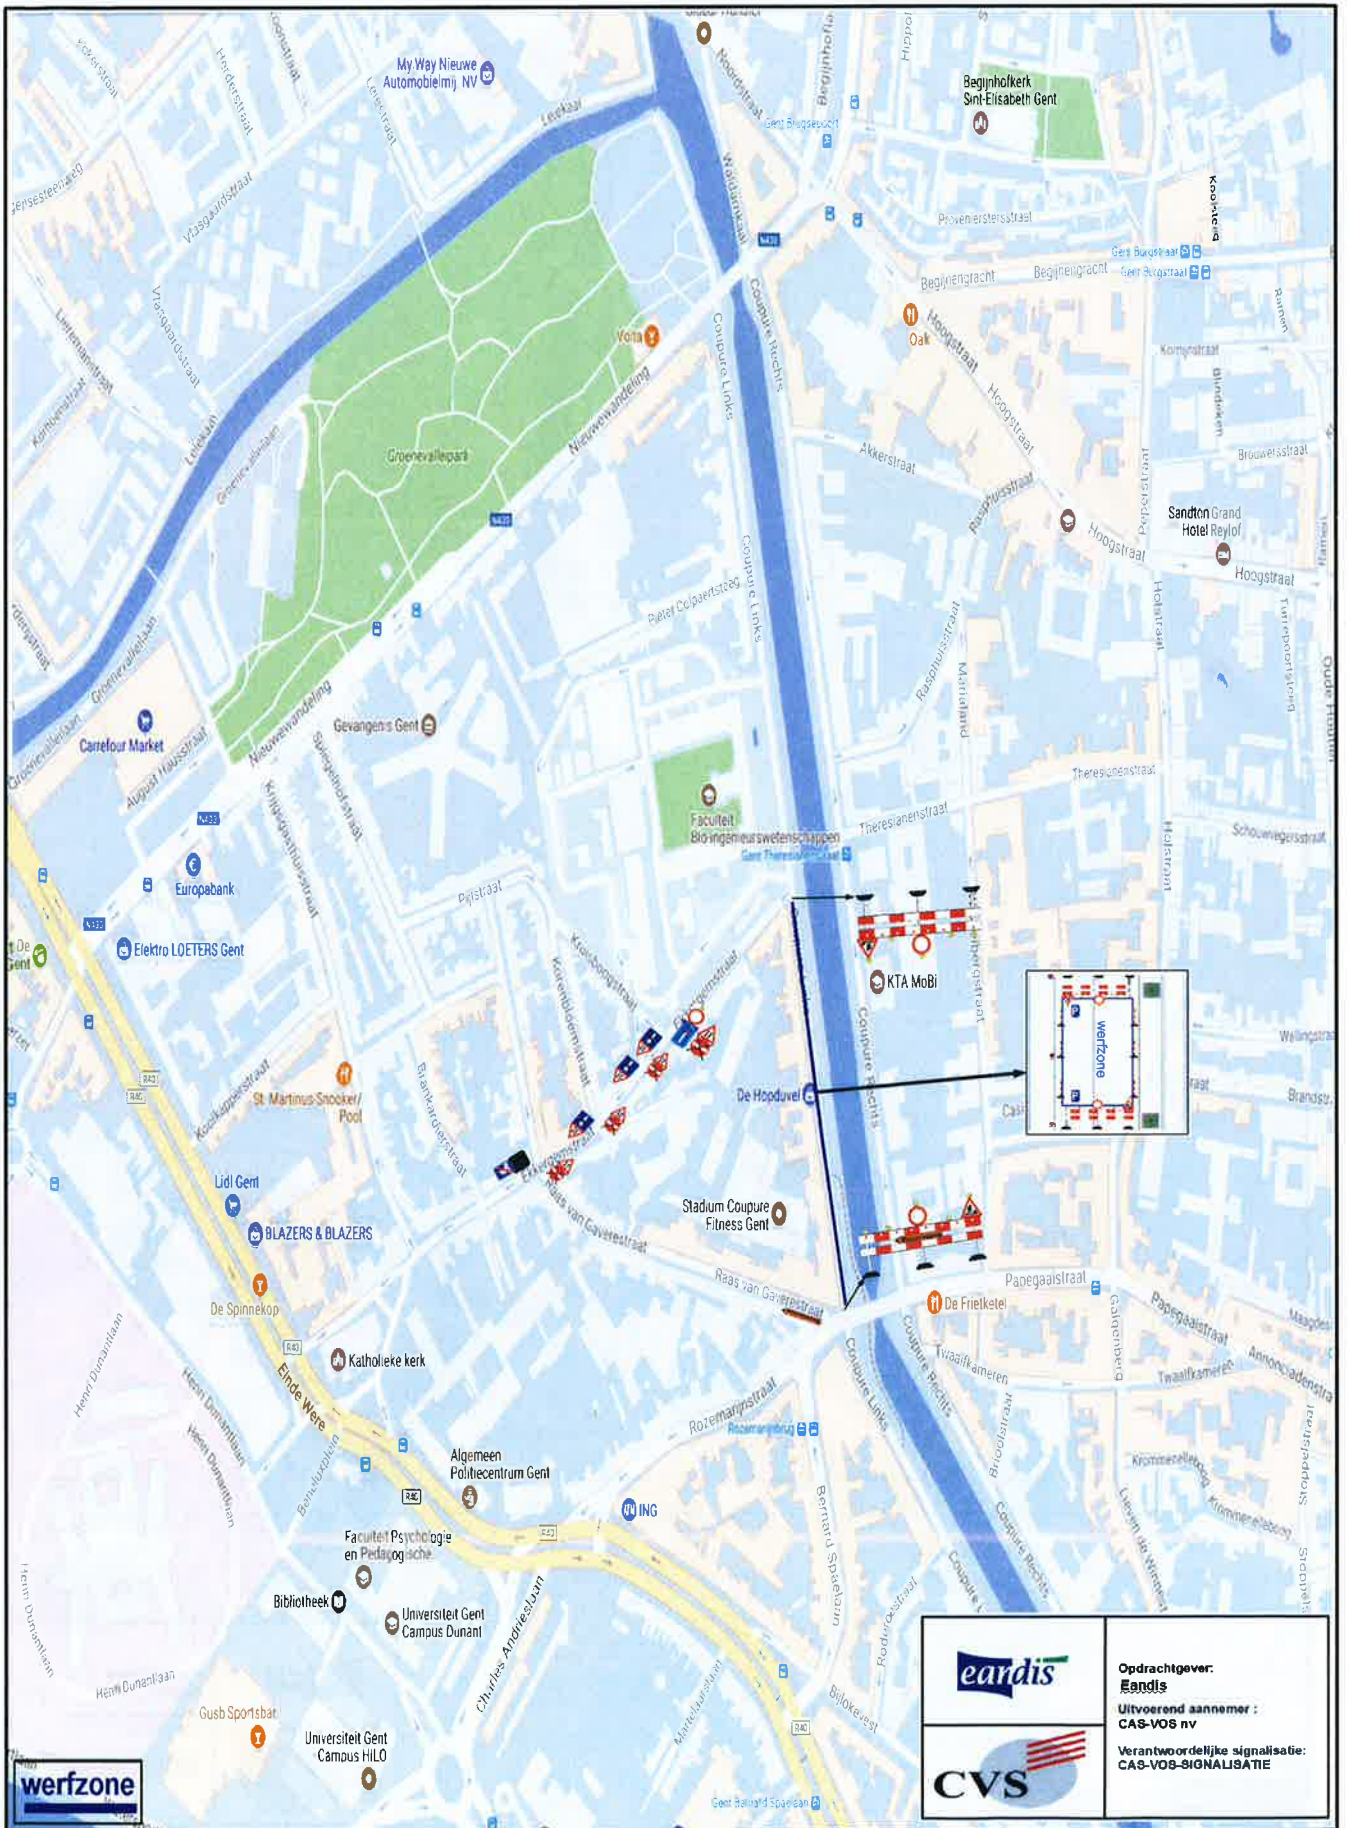

	<p>Opdrachtgever: Eandis</p>
	<p>Uitvoerend aannemer: CAS-VOS nv</p> <p>Verantwoordelijke signalisatie: CAS-VOS-SIGNALISATIE</p>

werfzone

Signalisatieplan: Gent, Coupure Links (fase 2)

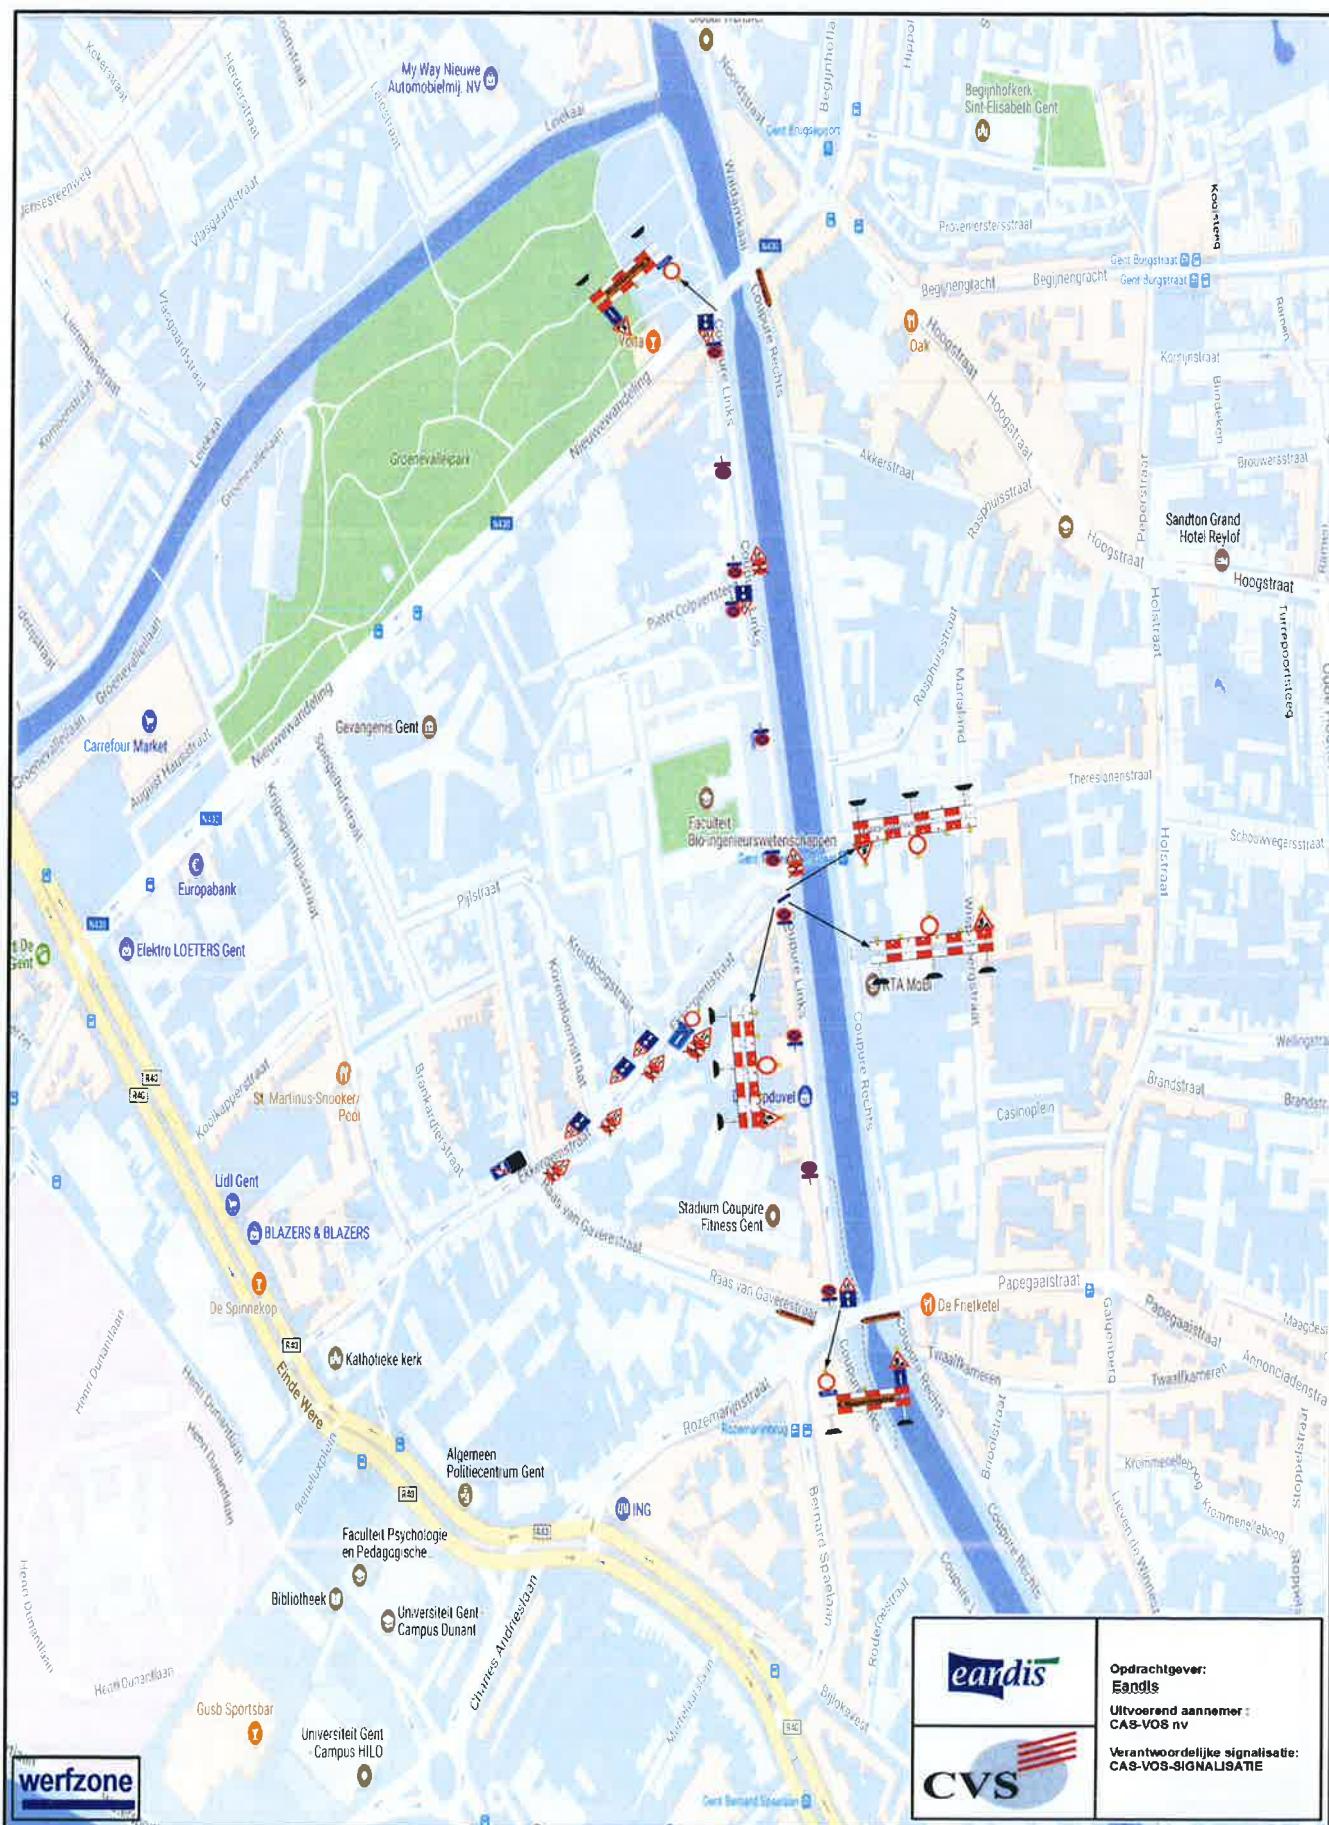

Signalisatieplan: Gent, Coupure Links (fase 3)

