


05.03 Blandijn

05.03.100

gelijkvloers/ground floor

naar/to 5.50 (5de verdieping/5th floor) & 6.60 (6de verdieping/6th floor)

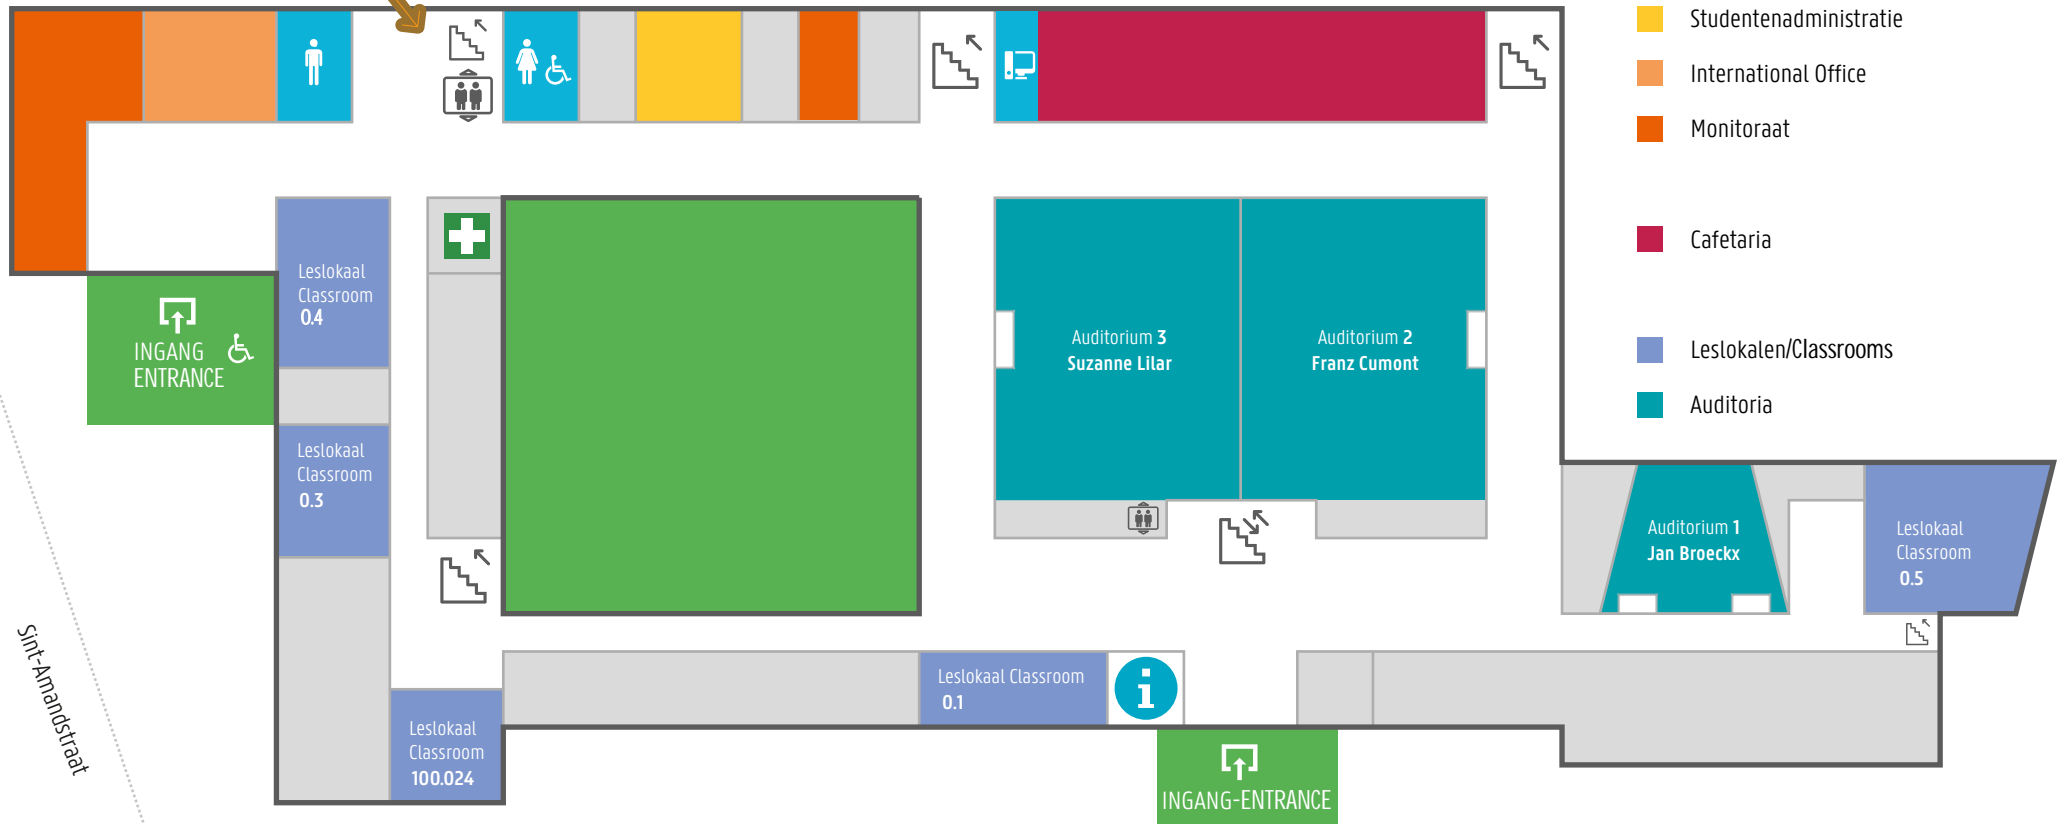

Sint-Amandstraat

Blandijnberg