






 Niet publiek	 Rolstoeltoegankelijk toilet	 Publieke ruimte, rolstoeltoegankelijk
 Aangewezen route voor rolstoelgebruikers	 Rolstoeltoegankelijke lift	 Publieke ruimte, NIET rolstoeltoegankelijk

02 Regio Voldersstraat - Campus Aula		 UNIVERSITEIT GENT
F.I. 06.05 Korte Meer 3 Korte Meer 3 9000 GENT	F.I. 06.05.100 Gelijkvloerse verdieping	
Schaal: 1/xxx	Versie mrt-17	DIRECTIE GEBOUWEN en FACILITAIR BEHEER



- Niet publiek
- Rolstoeltoegankelijk toilet
- Publieke ruimte, rolstoeltoegankelijk
- Aangewezen route voor rolstoelgebruikers
- Rolstoeltoegankelijke lift
- Publieke ruimte, NIET rolstoeltoegankelijk

02 Regio Voldersstraat - Campus Aula

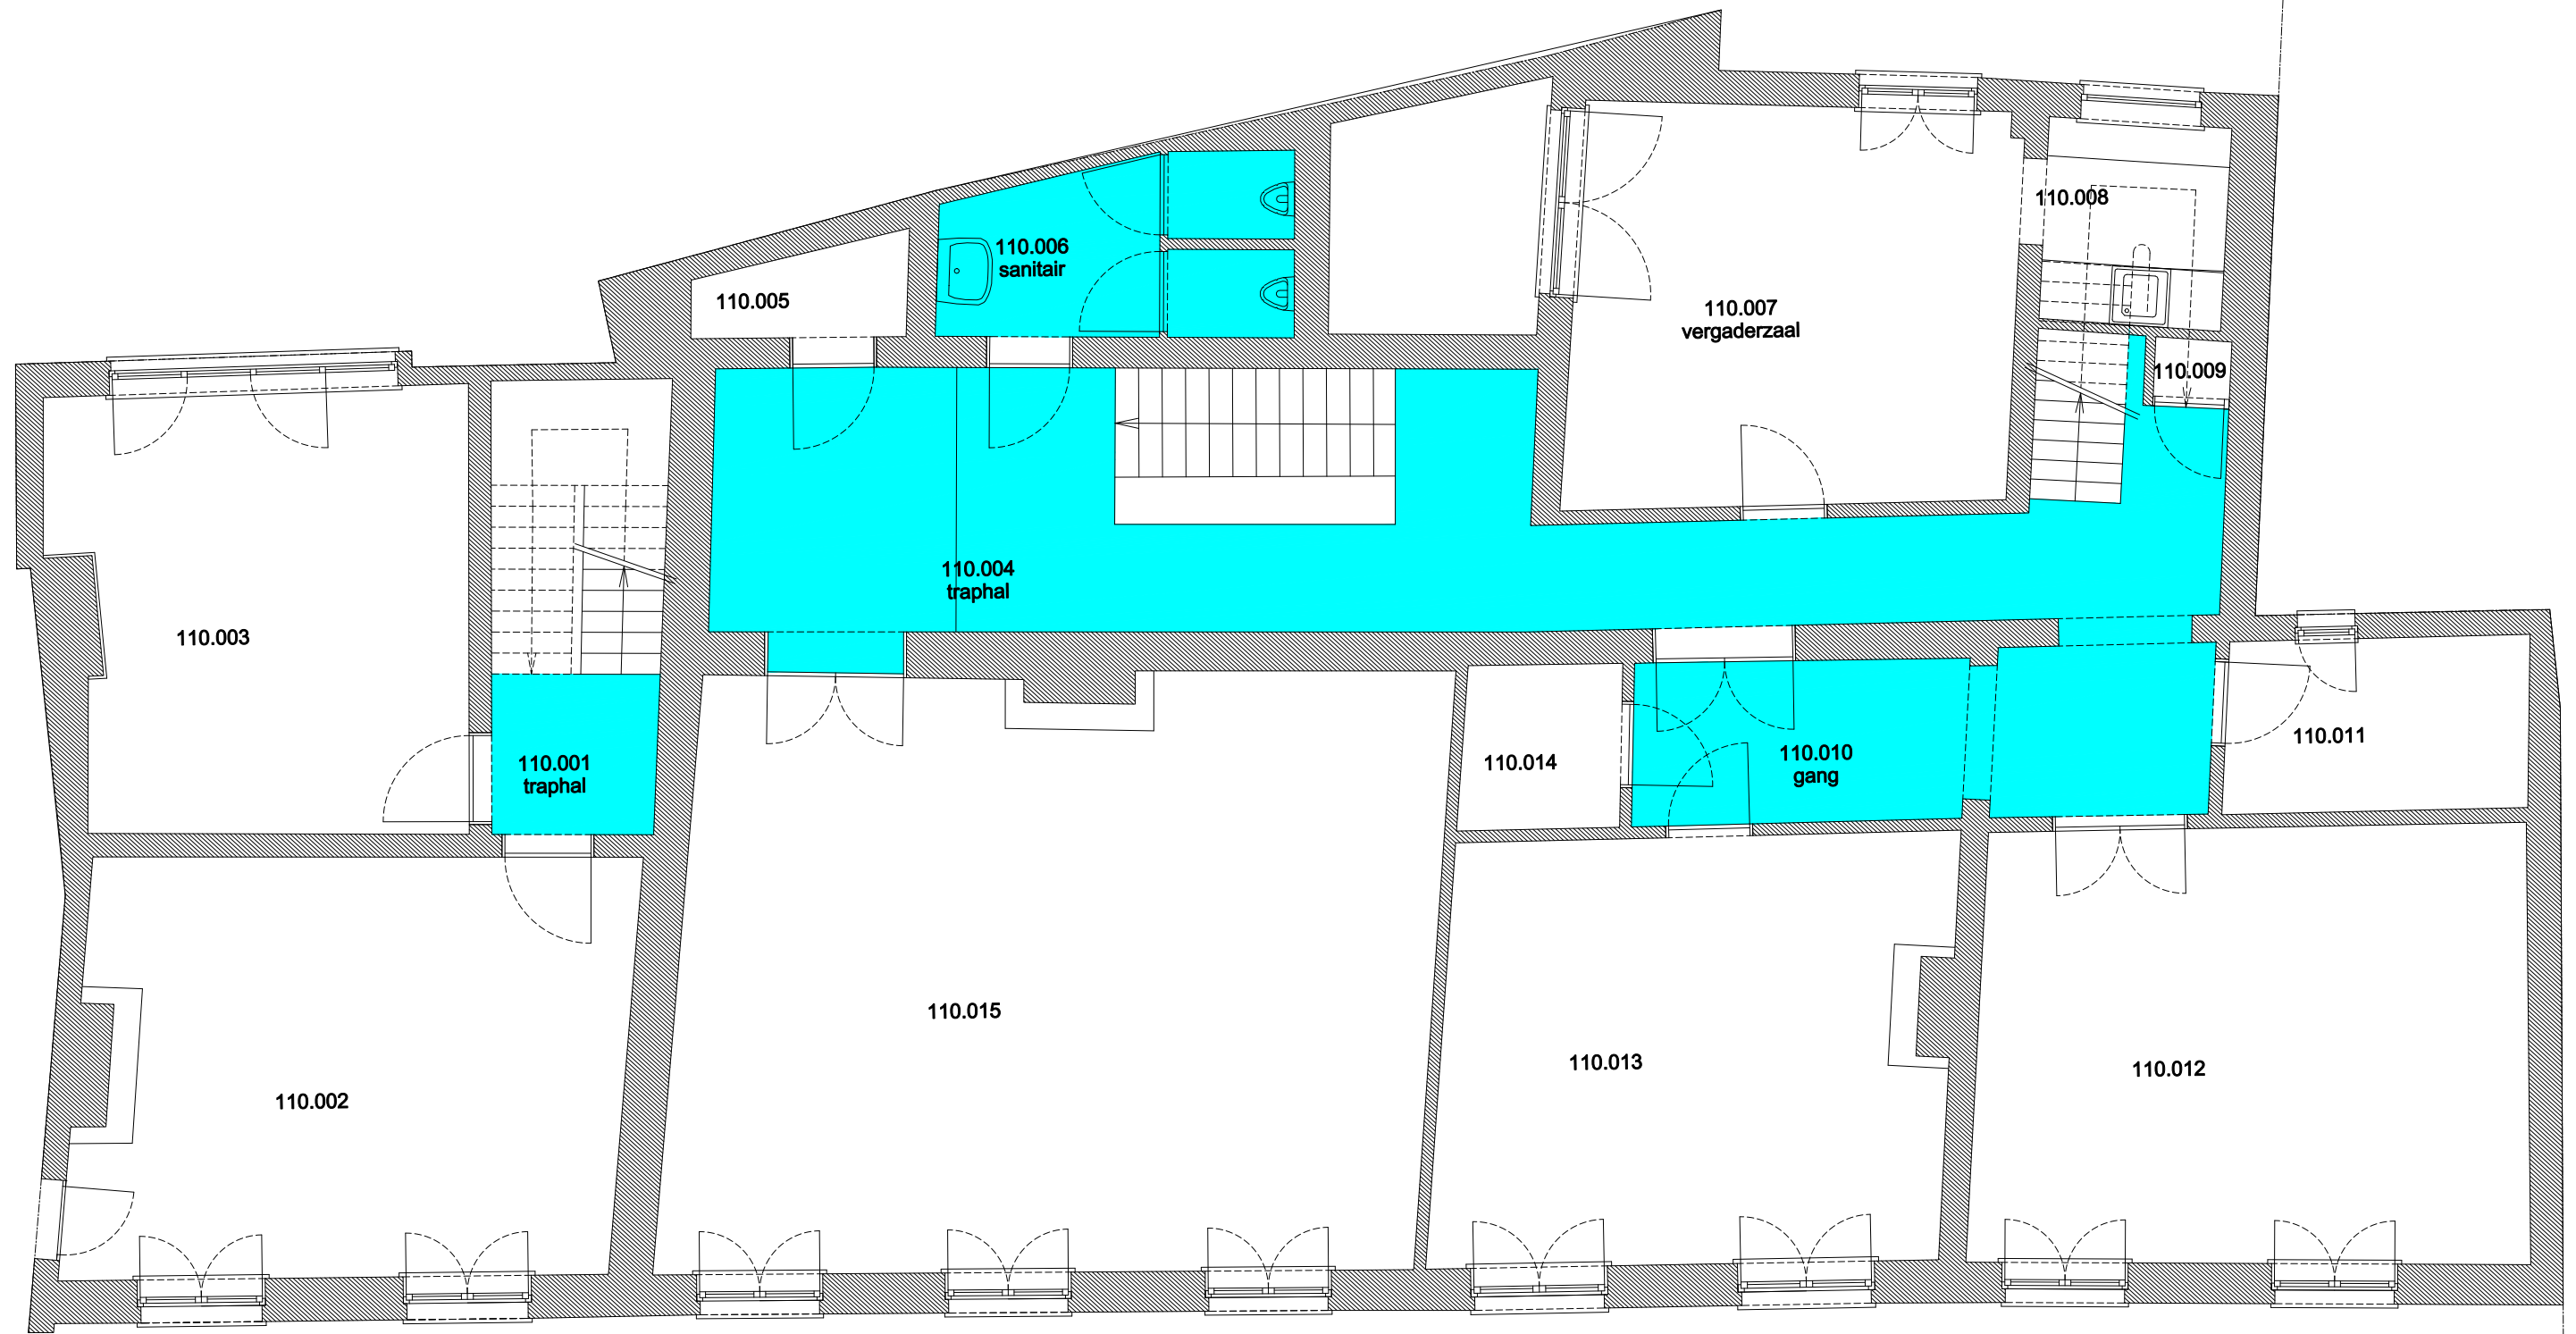F.I. 06.05
Korte Meer 3
Korte Meer 3
9000 GENT

F.I. 06.05.110
Eerste verdieping


Schaal: 1/xxx


Versie
mrt-17





 Niet publiek	 Rolstoeltoegankelijk toilet	 Publieke ruimte, rolstoeltoegankelijk
 Aangewezen route voor rolstoelgebruikers	 Rolstoeltoegankelijke lift	 Publieke ruimte, NIET rolstoeltoegankelijk

02 Regio Voldersstraat - Campus Aula		 UNIVERSITEIT GENT
F.I. 06.05 Korte Meer 3 Korte Meer 3 9000 GENT	F.I. 06.05.120 Tweede verdieping	
Schaal: 1/xxx	Versie mrt-17	DIRECTIE GEBOUWEN en FACILITAIR BEHEER

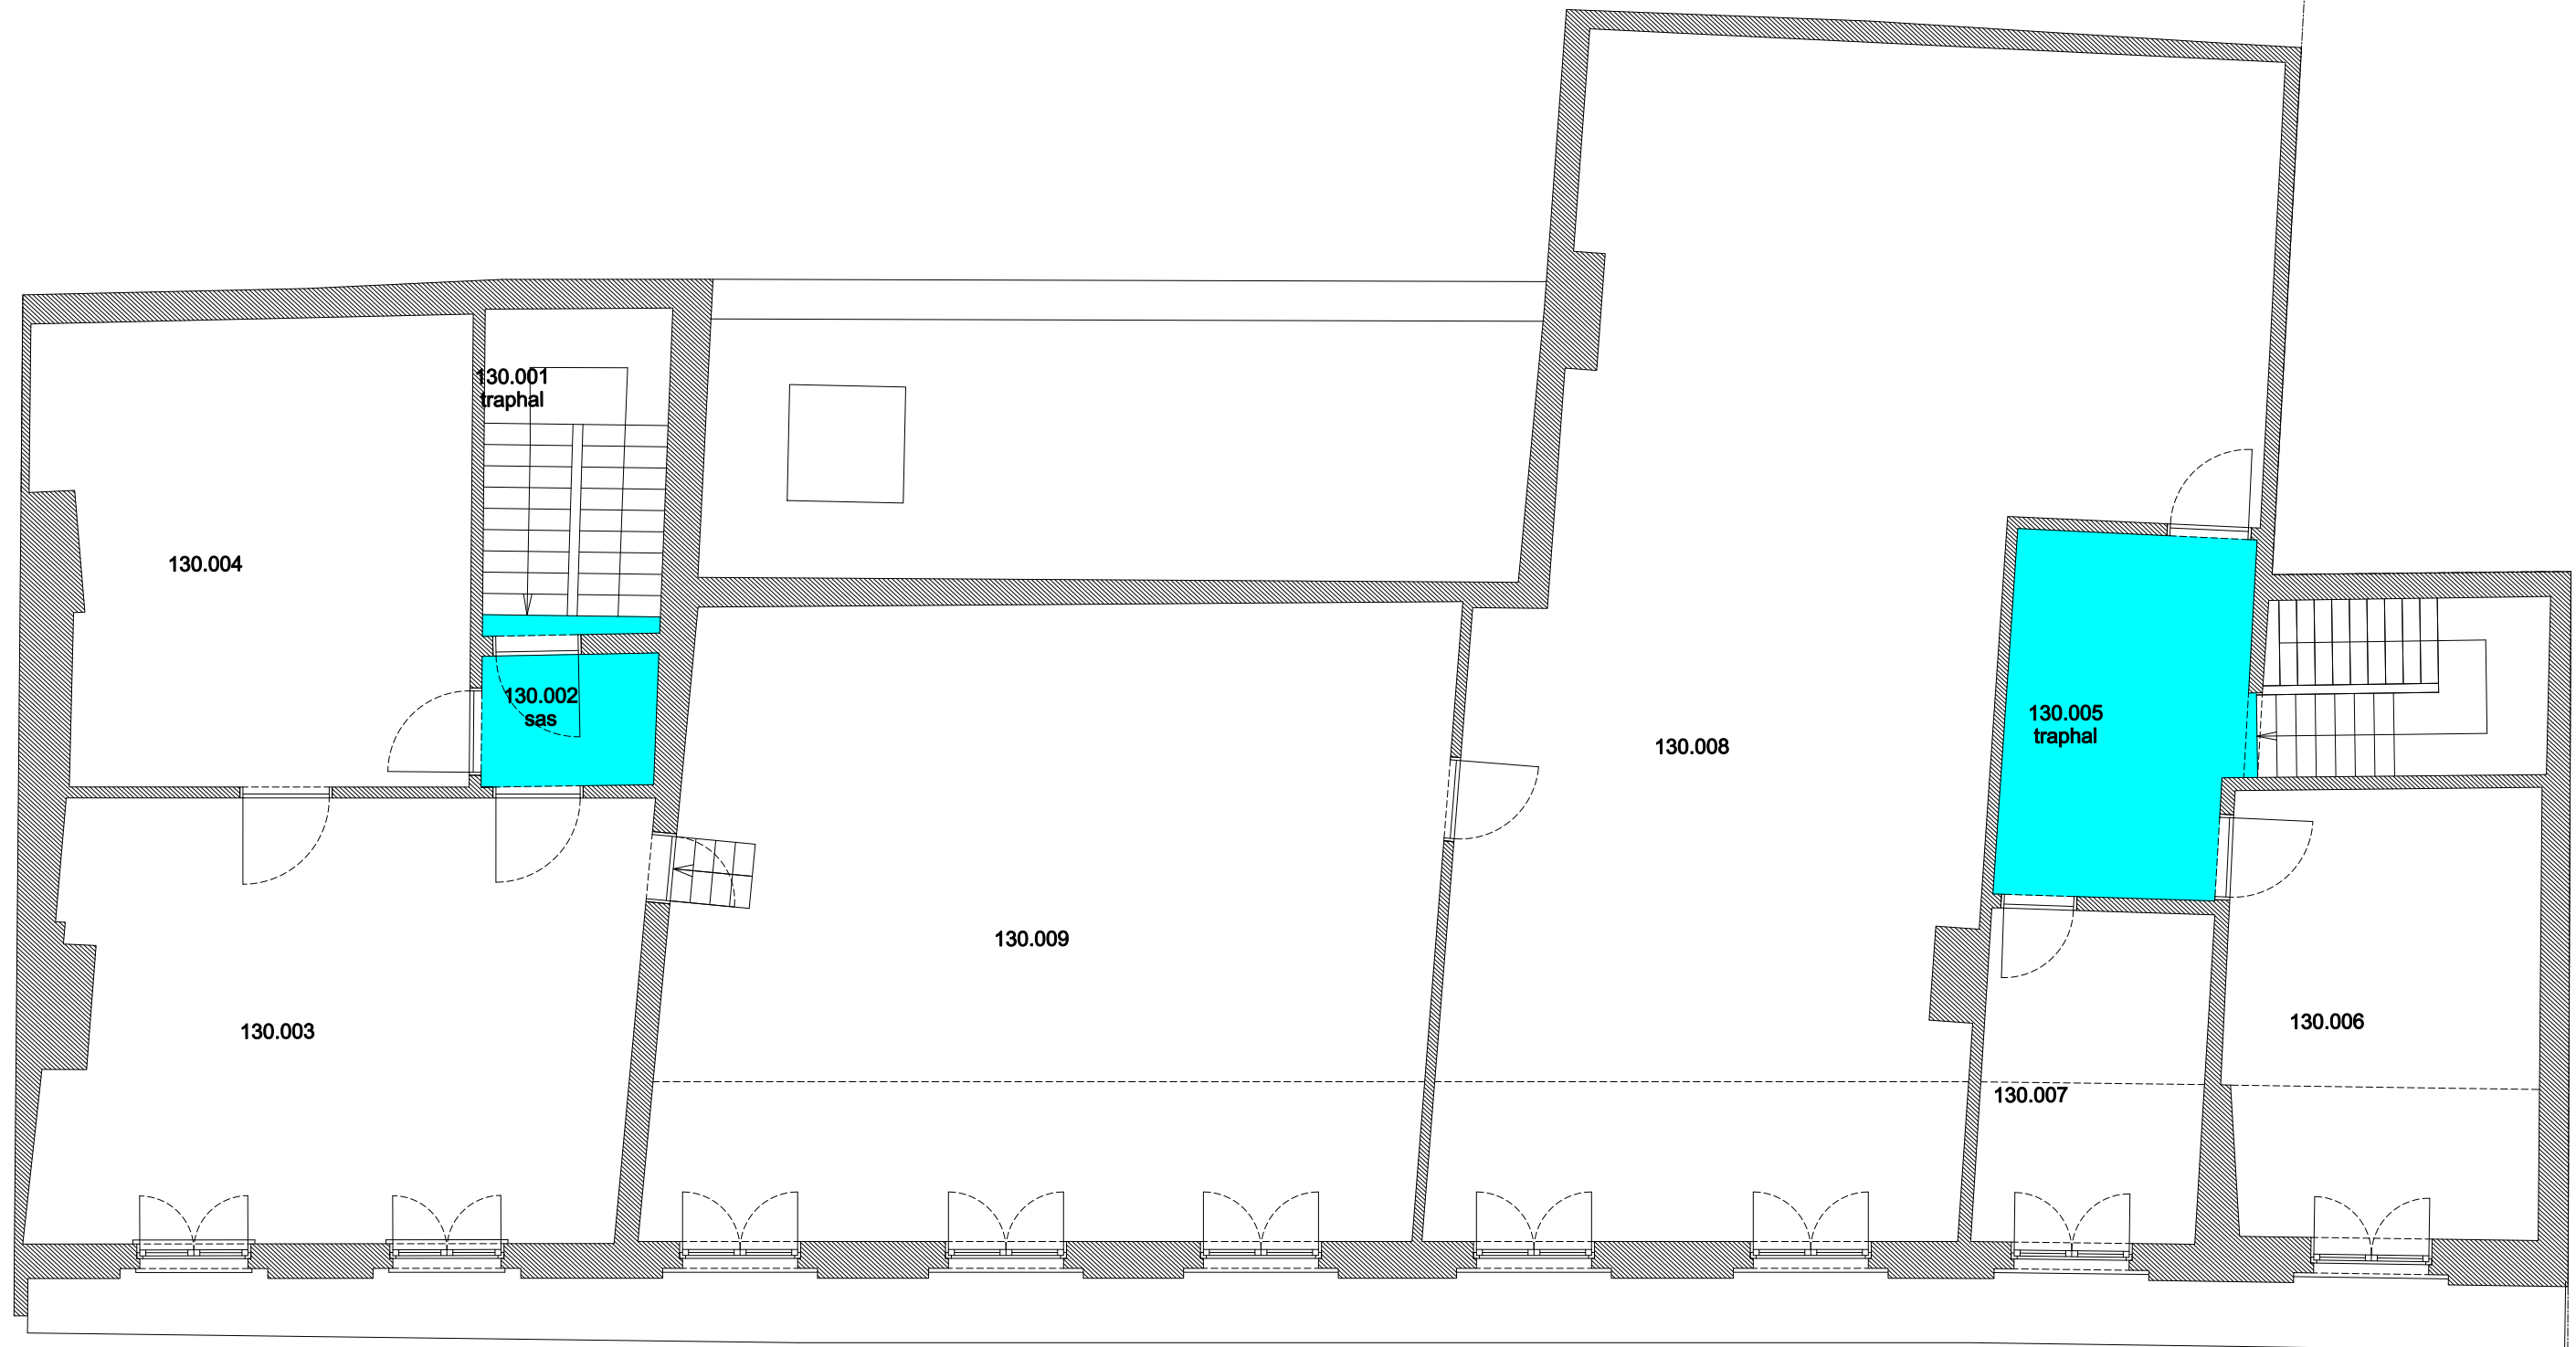

- Niet publiek
- Rolstoeltoegankelijk toilet
- Publieke ruimte, rolstoeltoegankelijk
- Aangewezen route voor rolstoelgebruikers
- Rolstoeltoegankelijke lift
- Publieke ruimte, NIET rolstoeltoegankelijk

02 Regio Voldersstraat - Campus Aula

F.I. 06.05
Korte Meer 3
Korte Meer 3
9000 GENT

F.I. 06.05.130
Derde verdieping

Schaal: 1/xxx

Versie
mrt-17



**UNIVERSITEIT
GENT**
DIRECTIE GEBOUWEN
en FACILITAIR BEHEER