






 Niet publiek	 Rolstoeltoegankelijk toilet	 Publieke ruimte, rolstoeltoegankelijk
 Aangewezen route voor rolstoelgebruikers	 Rolstoeltoegankelijke lift	 Publieke ruimte, NIET rolstoeltoegankelijk

03 Regio - SPN - St-Jansvest		 UNIVERSITEIT GENT
F.I. 08.01 Resto Sint-Jansvest Sint-Jansvest 24 9000 GENT	F.I. 08.01.100 Gelijkvloerse verdieping	
Schaal: 1/xxx	Versie mei-17	DIRECTIE GEBOUWEN en FACILITAIR BEHEER



- Niet publiek
- Rolstoeltoegankelijk toilet
- Publieke ruimte, rolstoeltoegankelijk
- Aangewezen route voor rolstoelgebruikers
- Rolstoeltoegankelijke lift
- Publieke ruimte, NIET rolstoeltoegankelijk


03 Regio - SPN - St-Jansvest

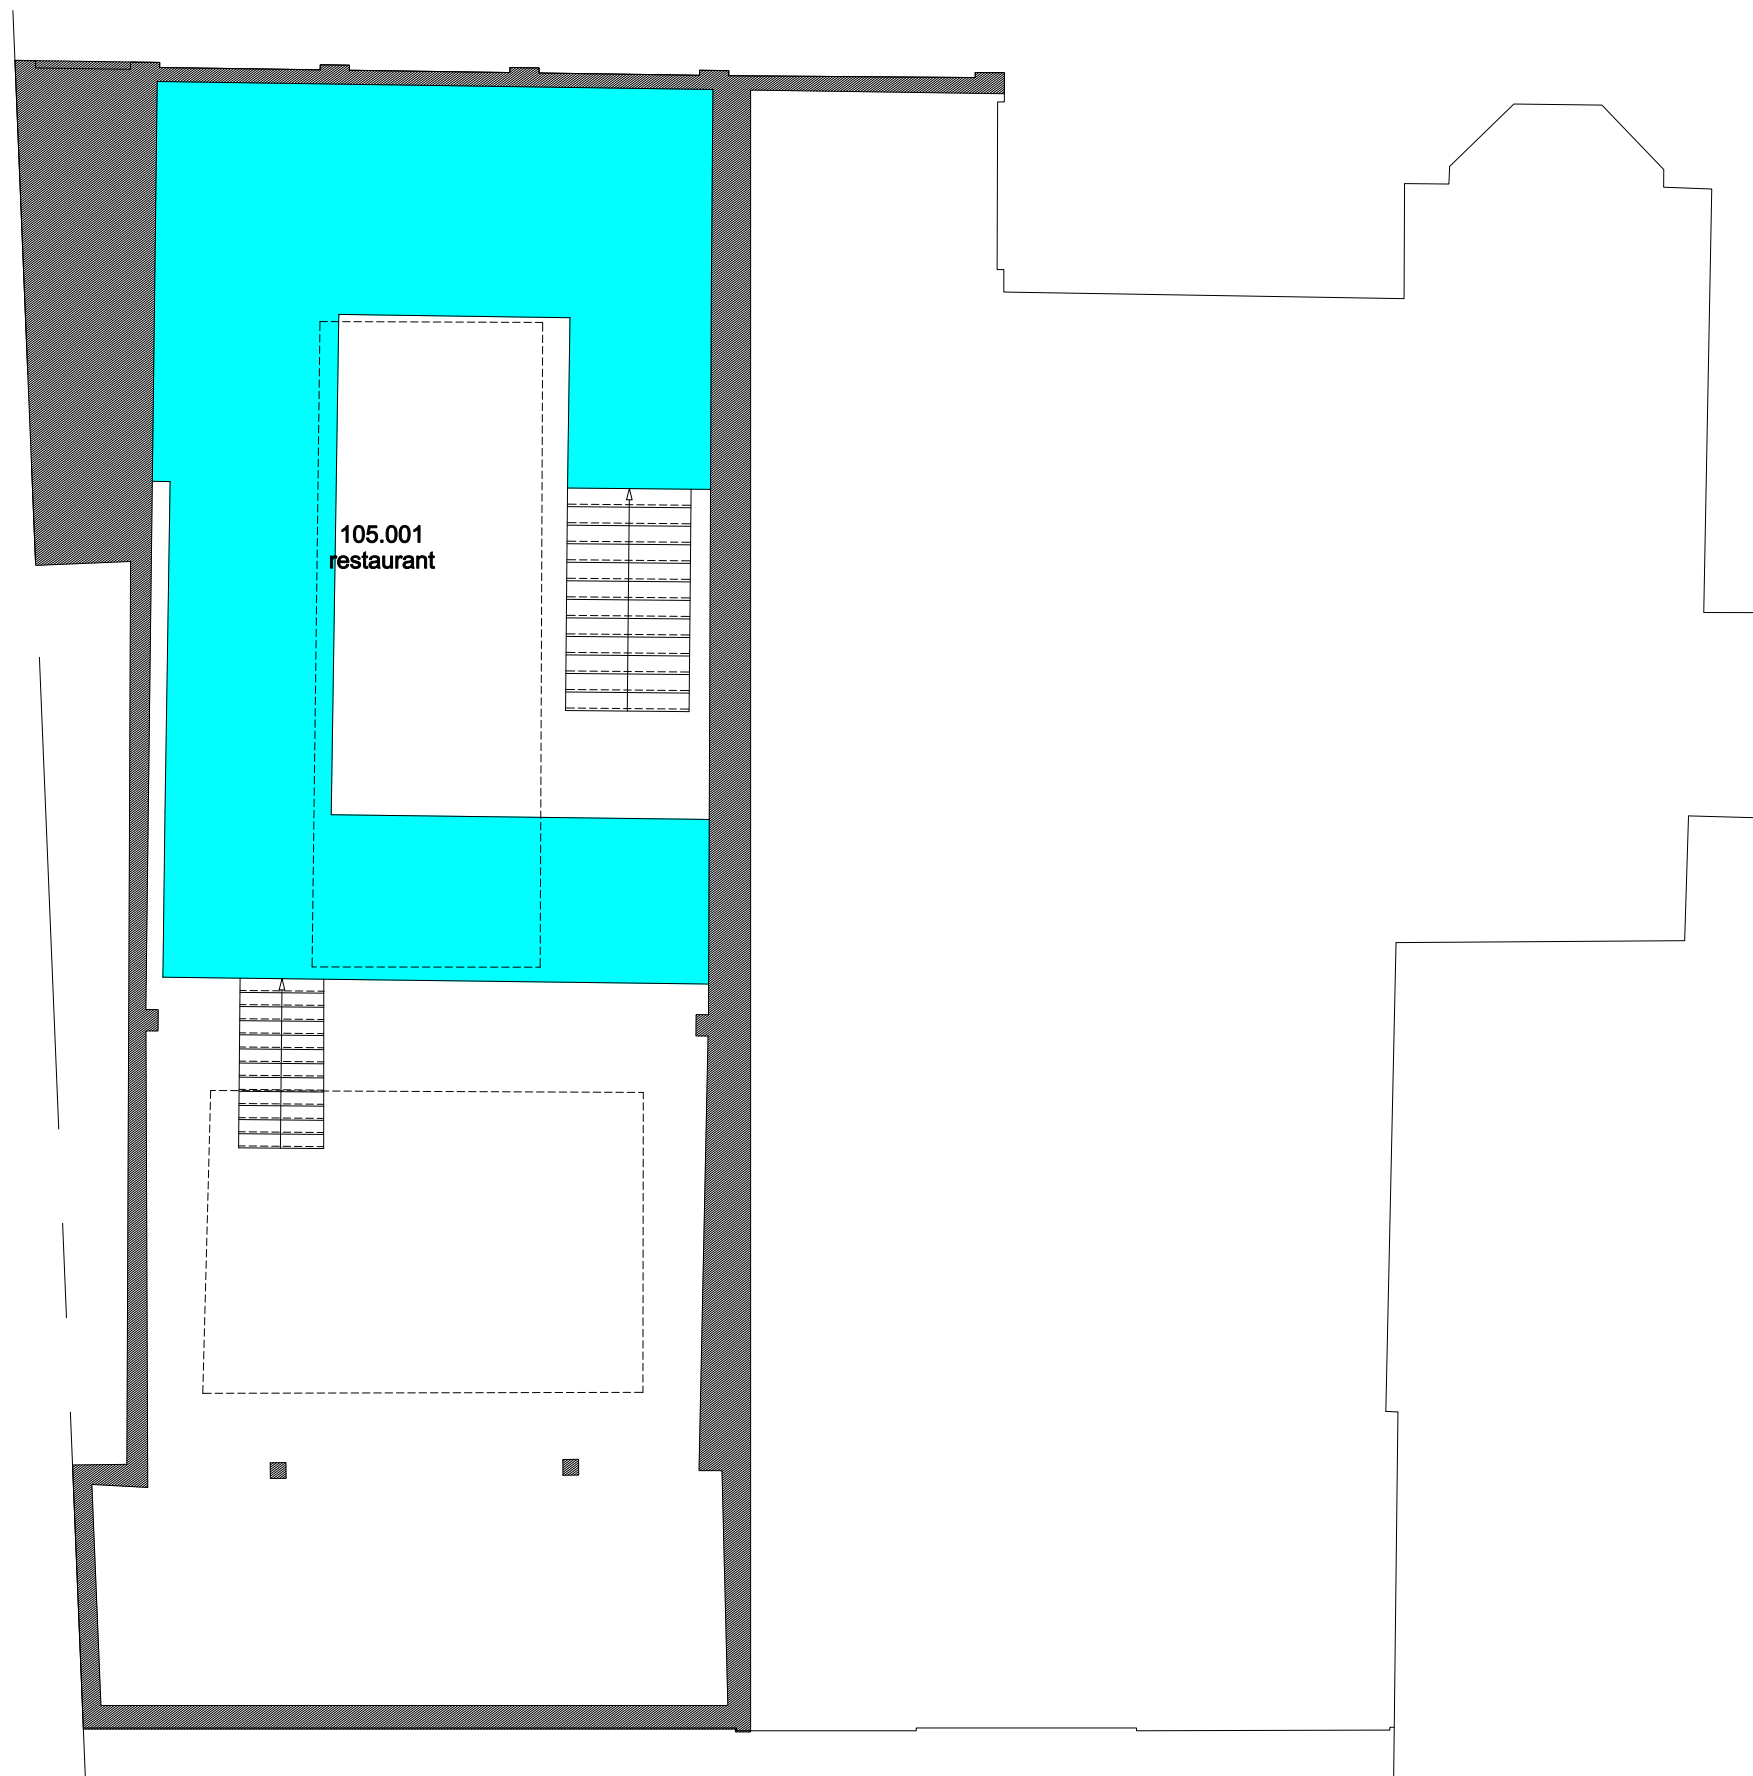F.I. 08.01
 Resto Sint-Jansvest
 Sint-Jansvest 24
 9000 GENT

F.I. 08.01.105
 Tussenverdieping

Schaal: 1/xxx

Versie
 mei-17

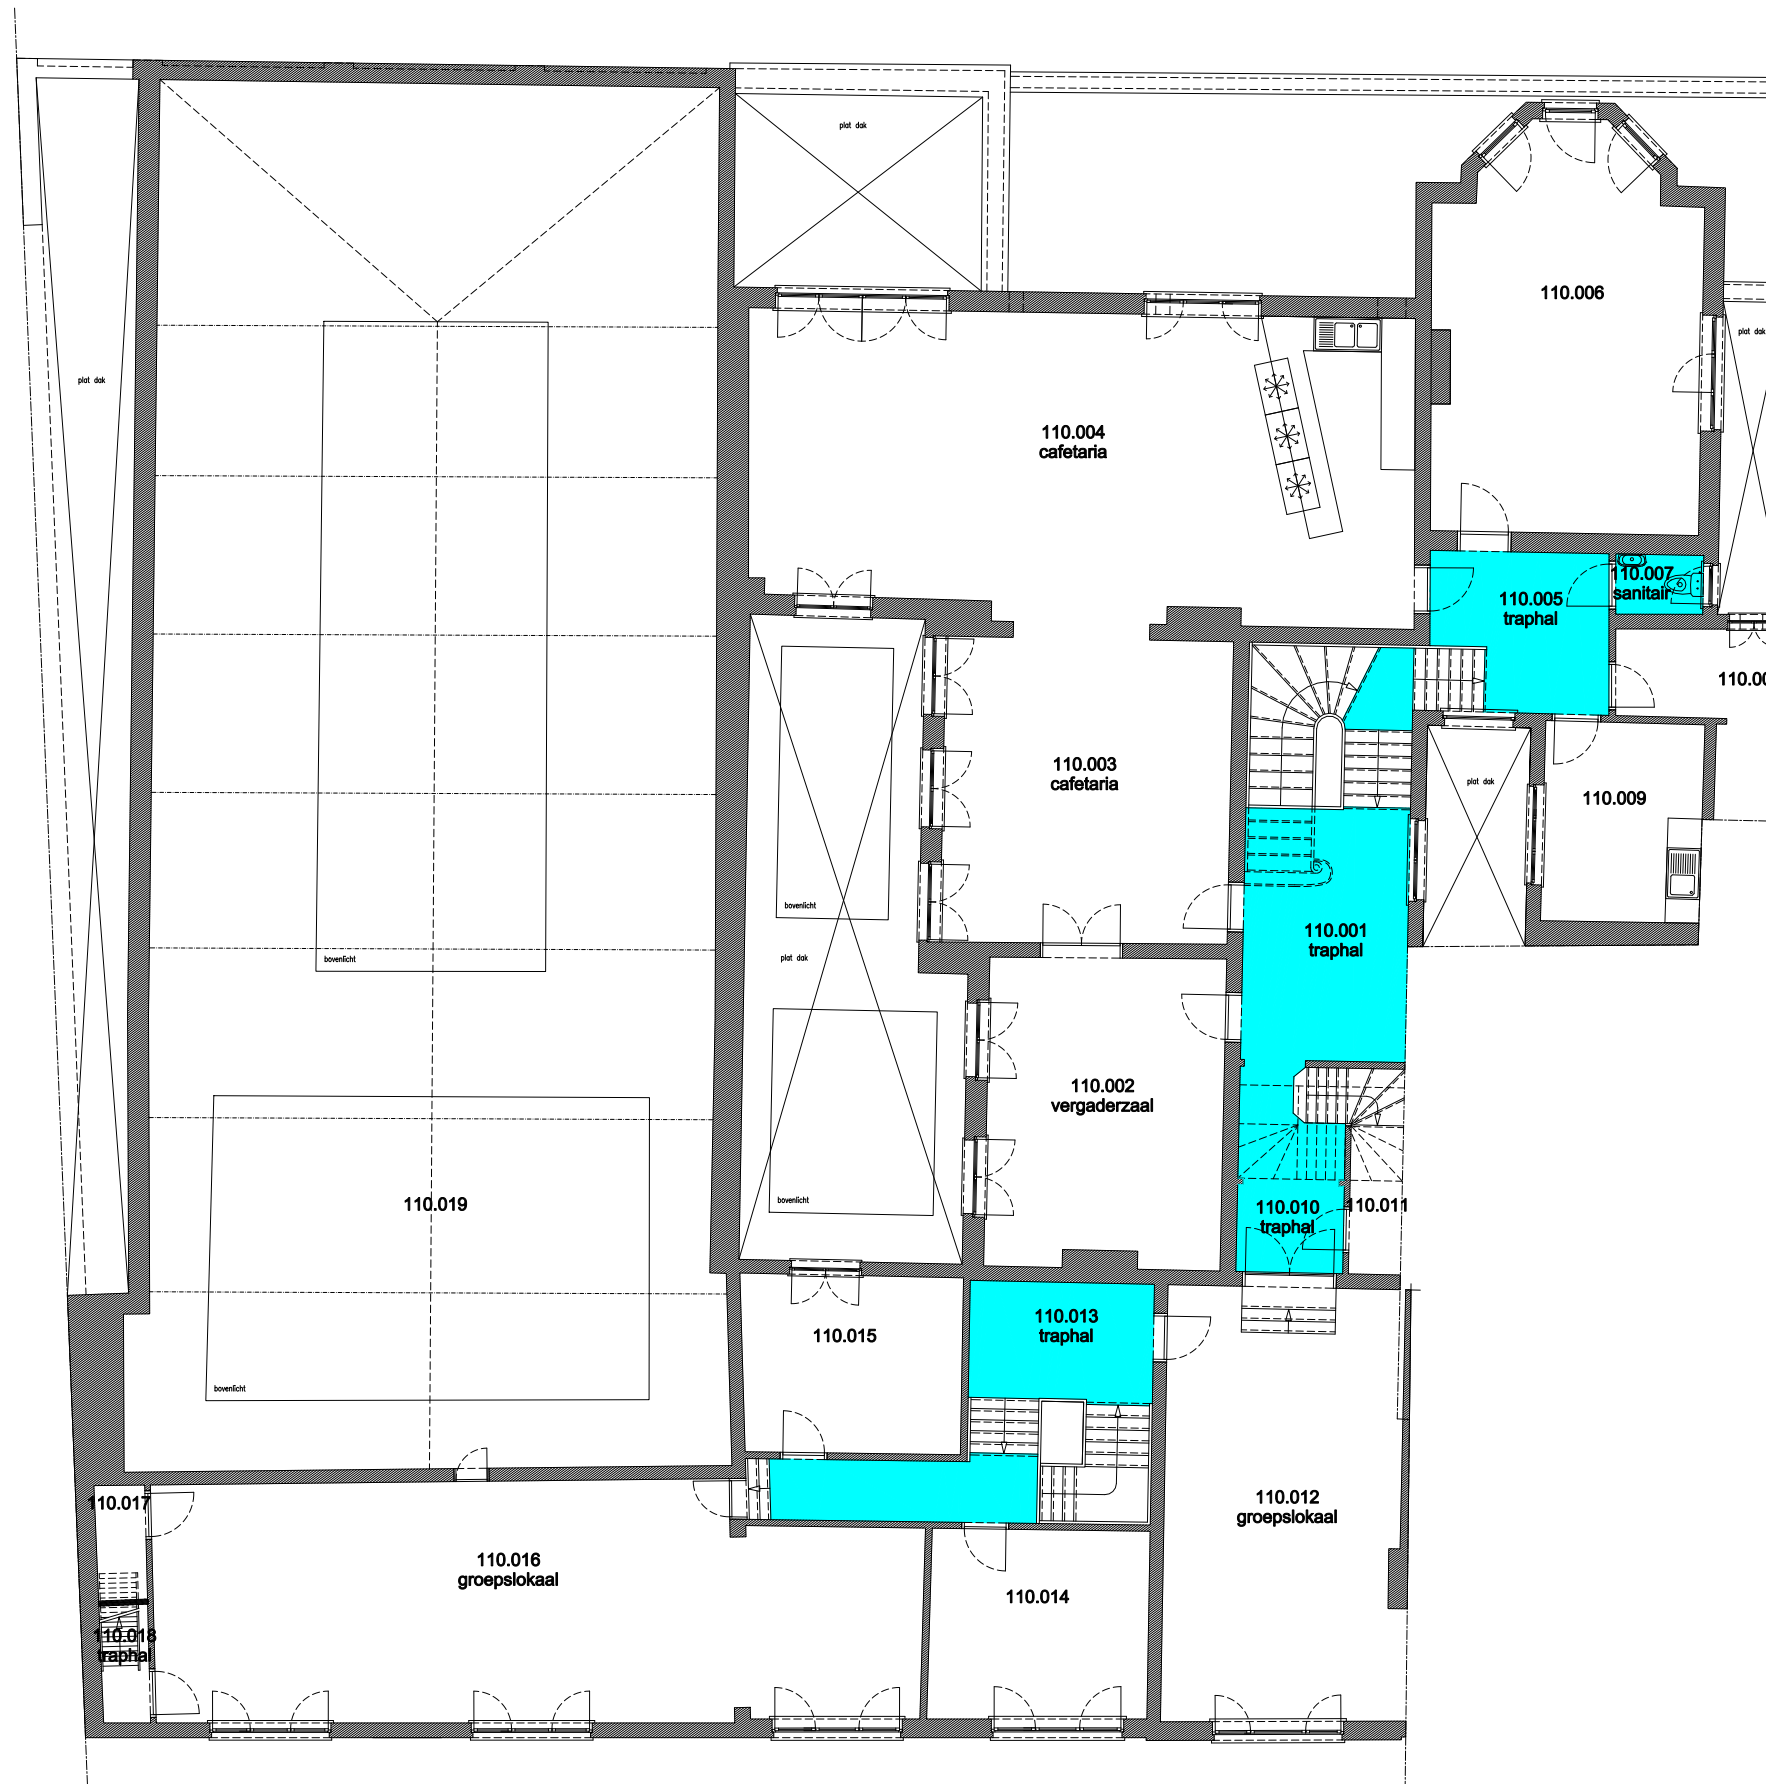

Niet publiek	Rolstoeltoegankelijk toilet	Publieke ruimte, rolstoeltoegankelijk
Aangewezen route voor rolstoelgebruikers	Rolstoeltoegankelijke lift	Publieke ruimte, NIET rolstoeltoegankelijk

03 Regio - SPN - St-Jansvest		 UNIVERSITEIT GENT DIRECTIE GEBOUWEN en FACILITAIR BEHEER
F.I. 08.01 Resto Sint-Jansvest Sint-Jansvest 24 9000 GENT	F.I. 08.01.110 Eerste verdieping Schaal: 1/xxx	
		Versie mei-17