
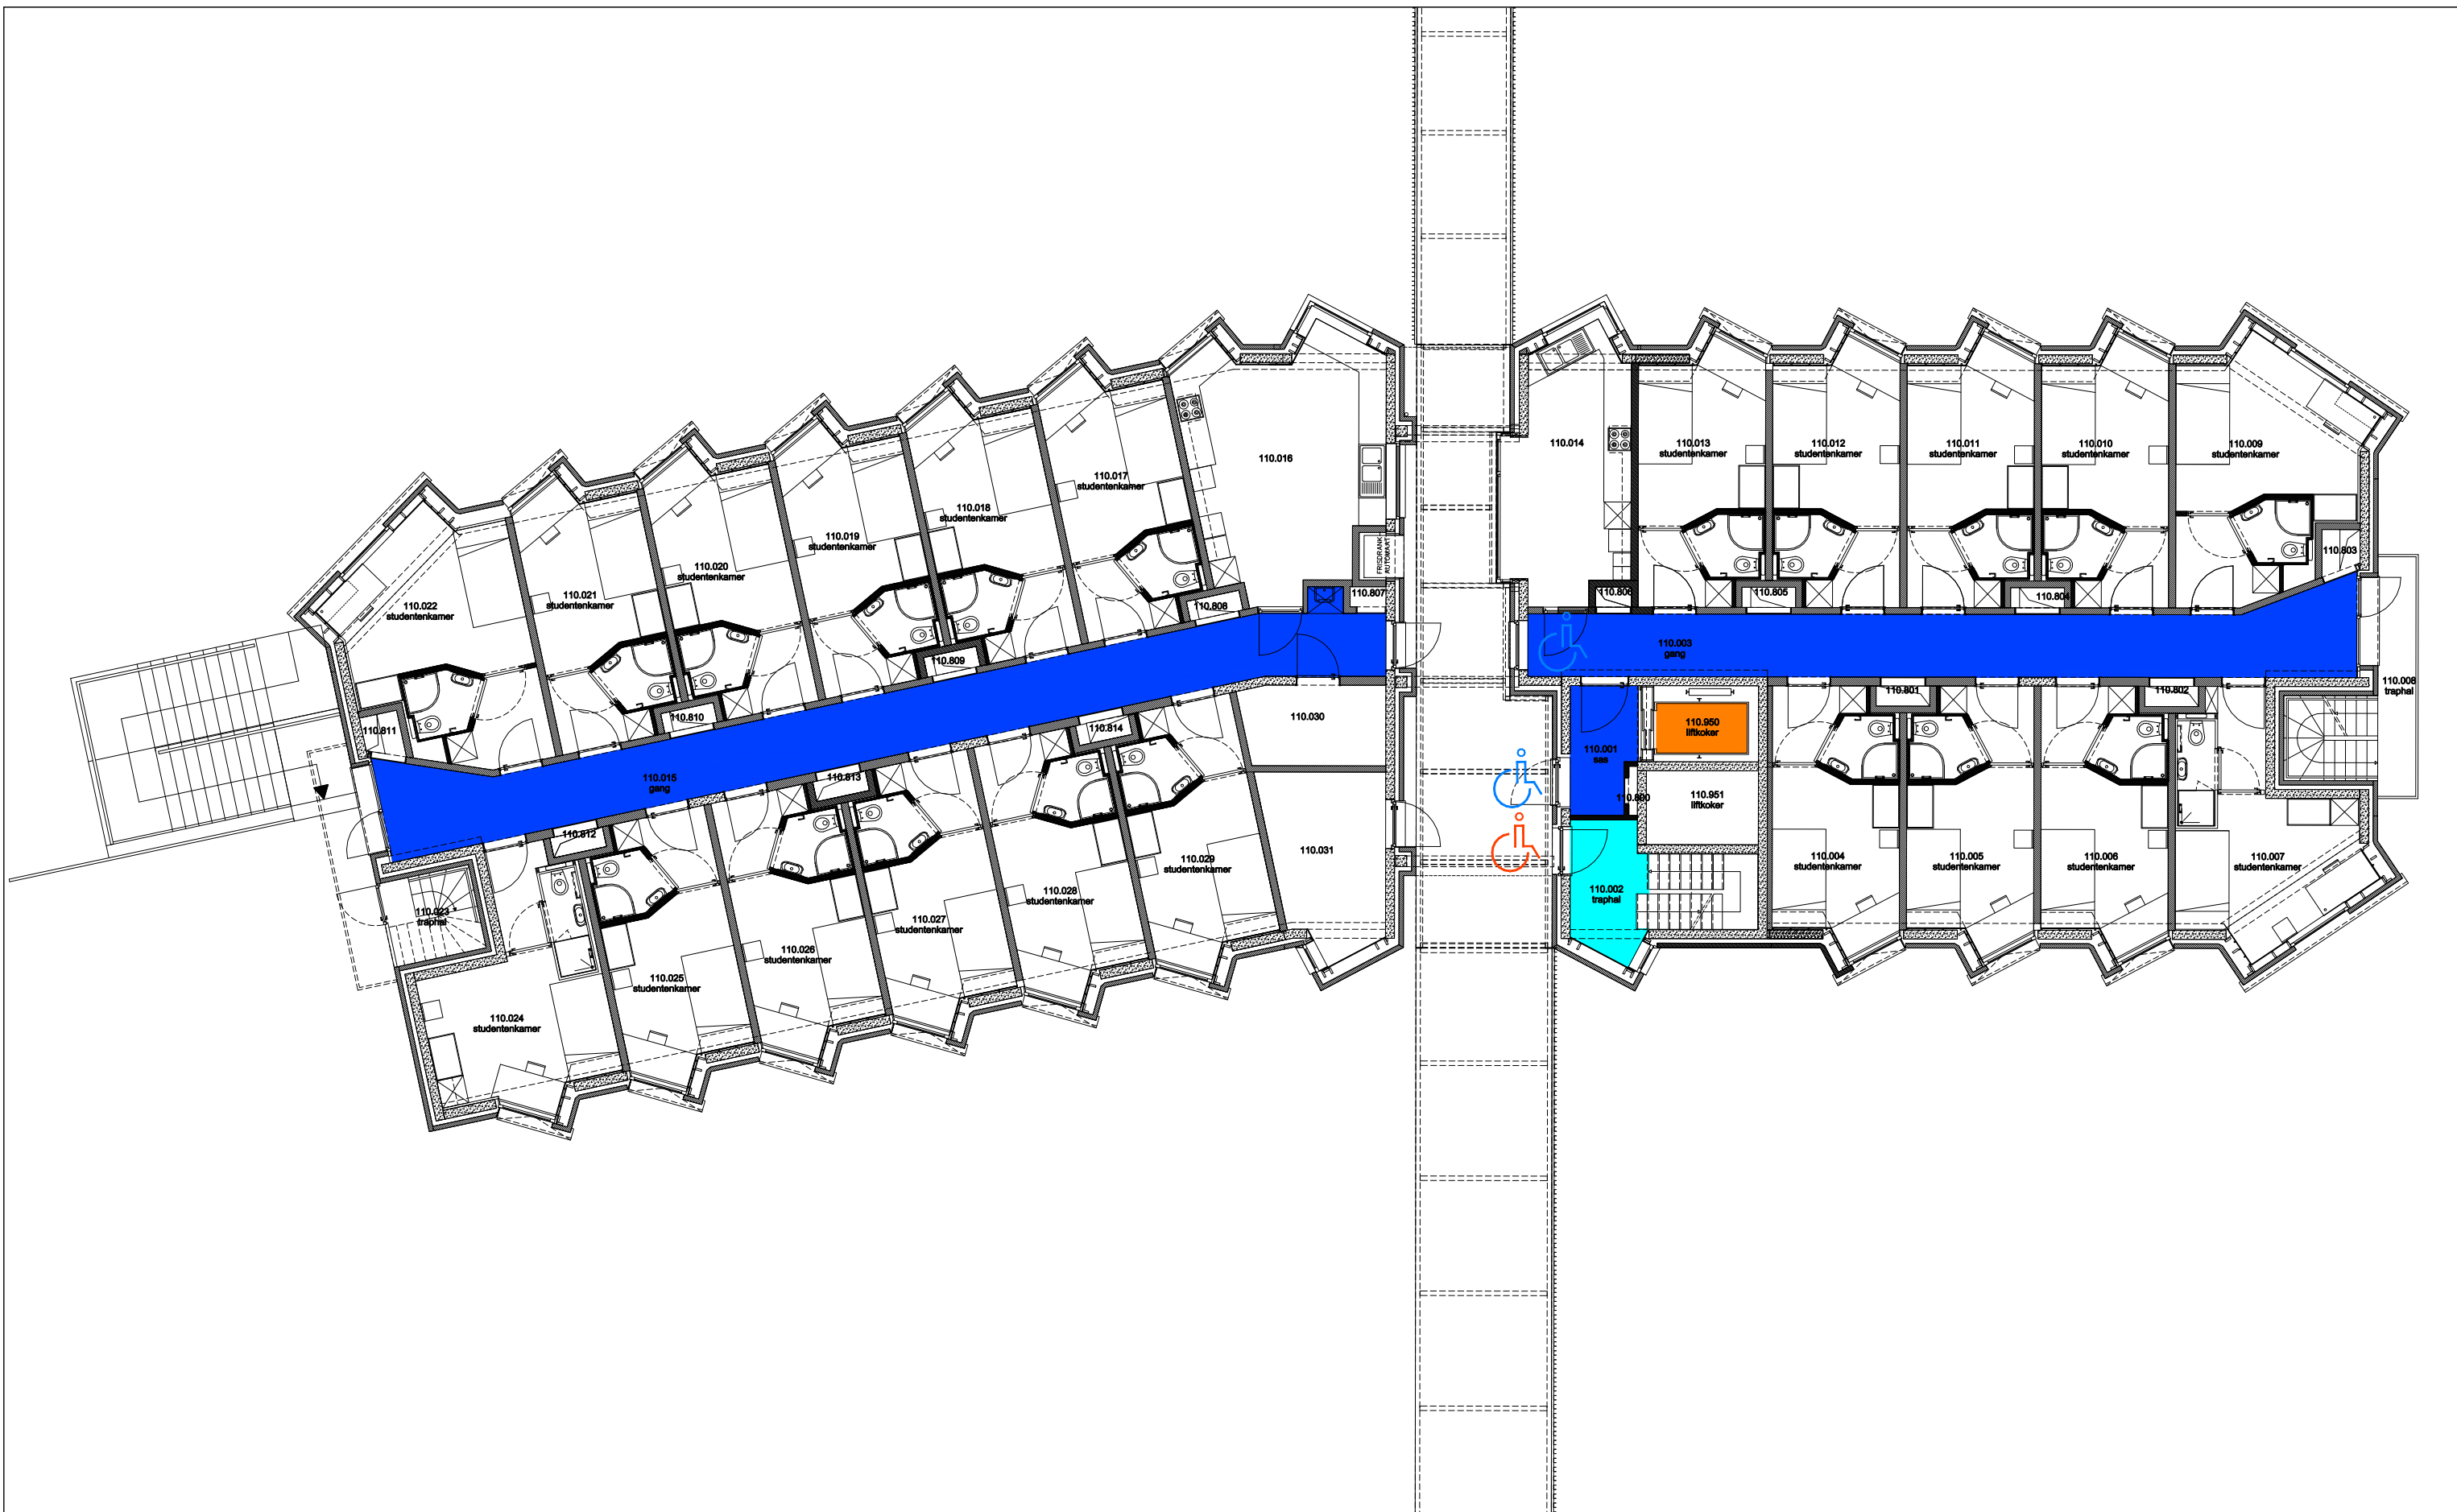



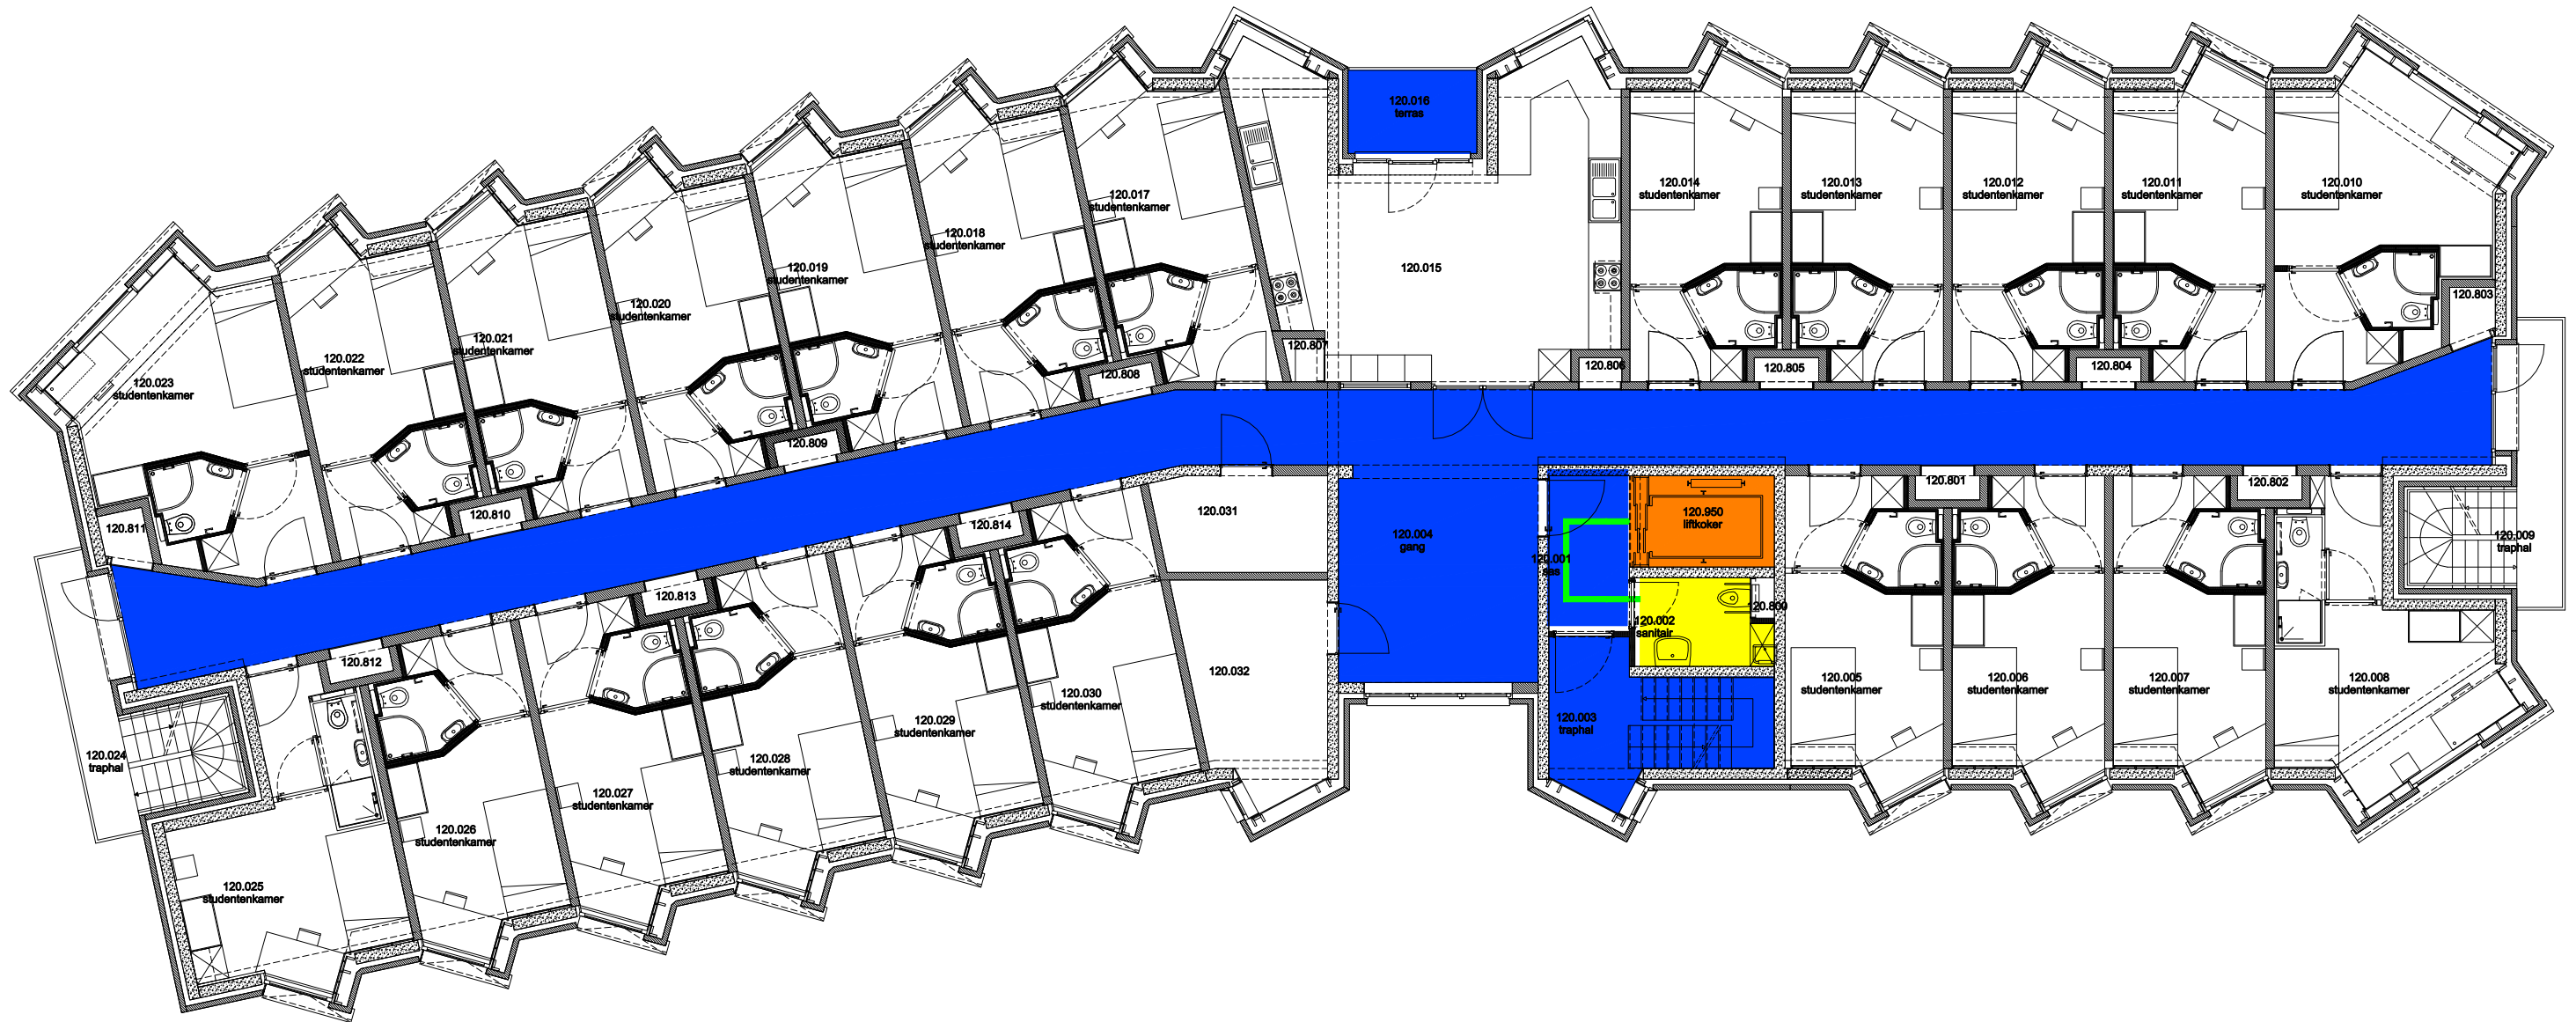
 Niet publiek	 Rolstoeltoegankelijk toilet	 Publieke ruimte, rolstoeltoegankelijk
 Aangewezen route voor rolstoelgebruikers	 Rolstoeltoegankelijke lift	 Publieke ruimte, NIET rolstoeltoegankelijk







04 Regio - OVE - Homes Kantienberg		 UNIVERSITEIT GENT
F.I. 56.02 Home Uppsala Stalhof 47 9000 GENT	F.I. 56.02.100 gelijkvloerse verdieping	
Schaal: 1/xxx	Versie apr-17	DIRECTIE GEBOUWEN en FACILITAIR BEHEER




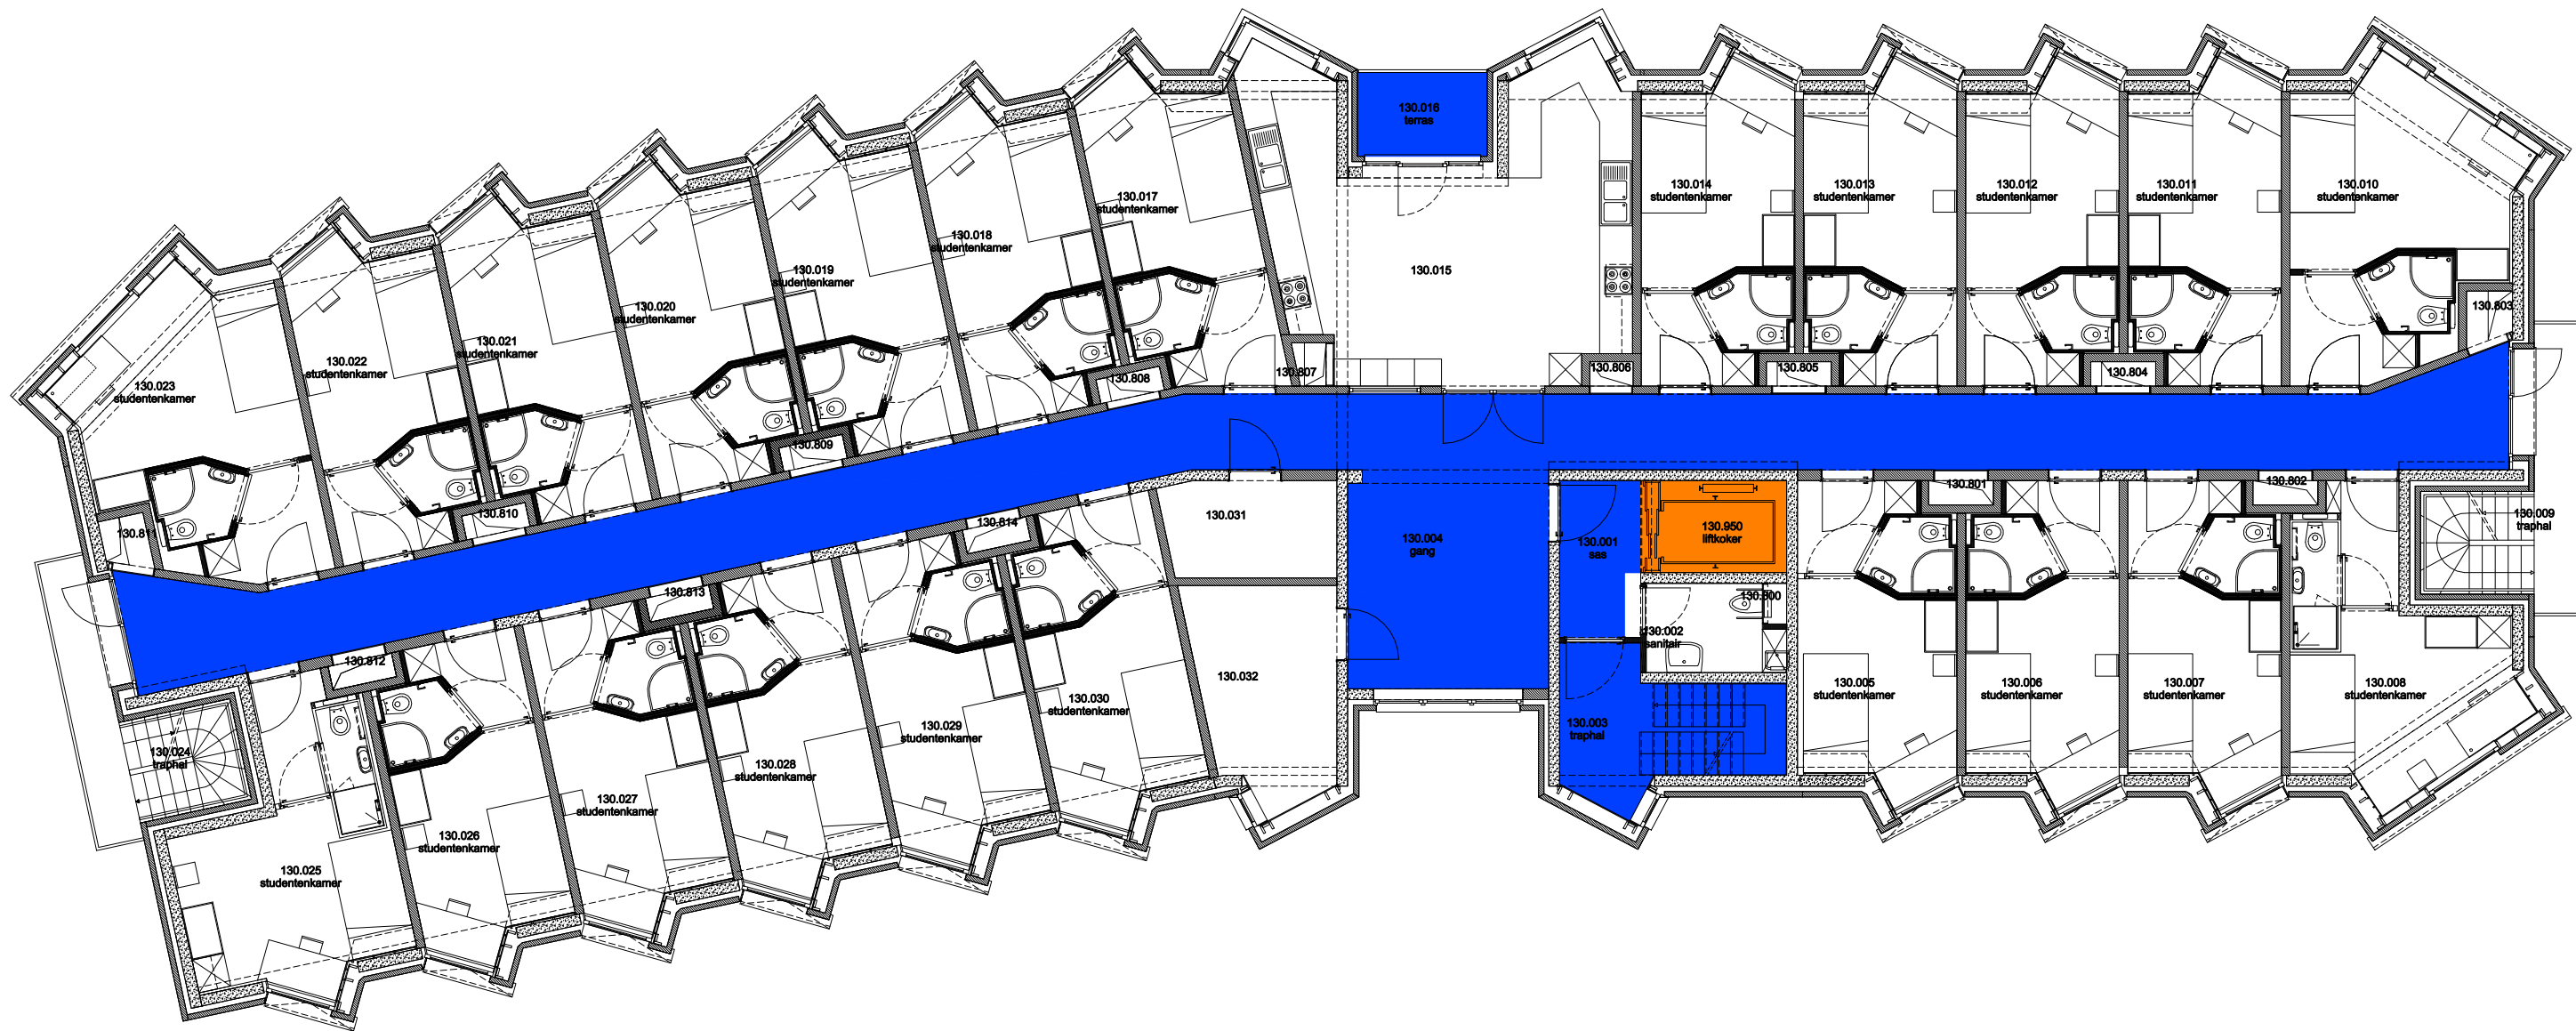
 Niet publiek	 Rolstoeltoegankelijk toilet	 Publieke ruimte, rolstoeltoegankelijk
 Aangewezen route voor rolstoelgebruikers	 Rolstoeltoegankelijke lift	 Publieke ruimte, NIET rolstoeltoegankelijk







04 Regio - OVE - Homes Kantienberg		 UNIVERSITEIT GENT
F.I. 56.02 Home Uppsala Stalhof 47 9000 GENT	F.I. 56.02.110 eerste verdieping	
Schaal: 1/xxx	Versie apr-17	DIRECTIE GEBOUWEN en FACILITAIR BEHEER




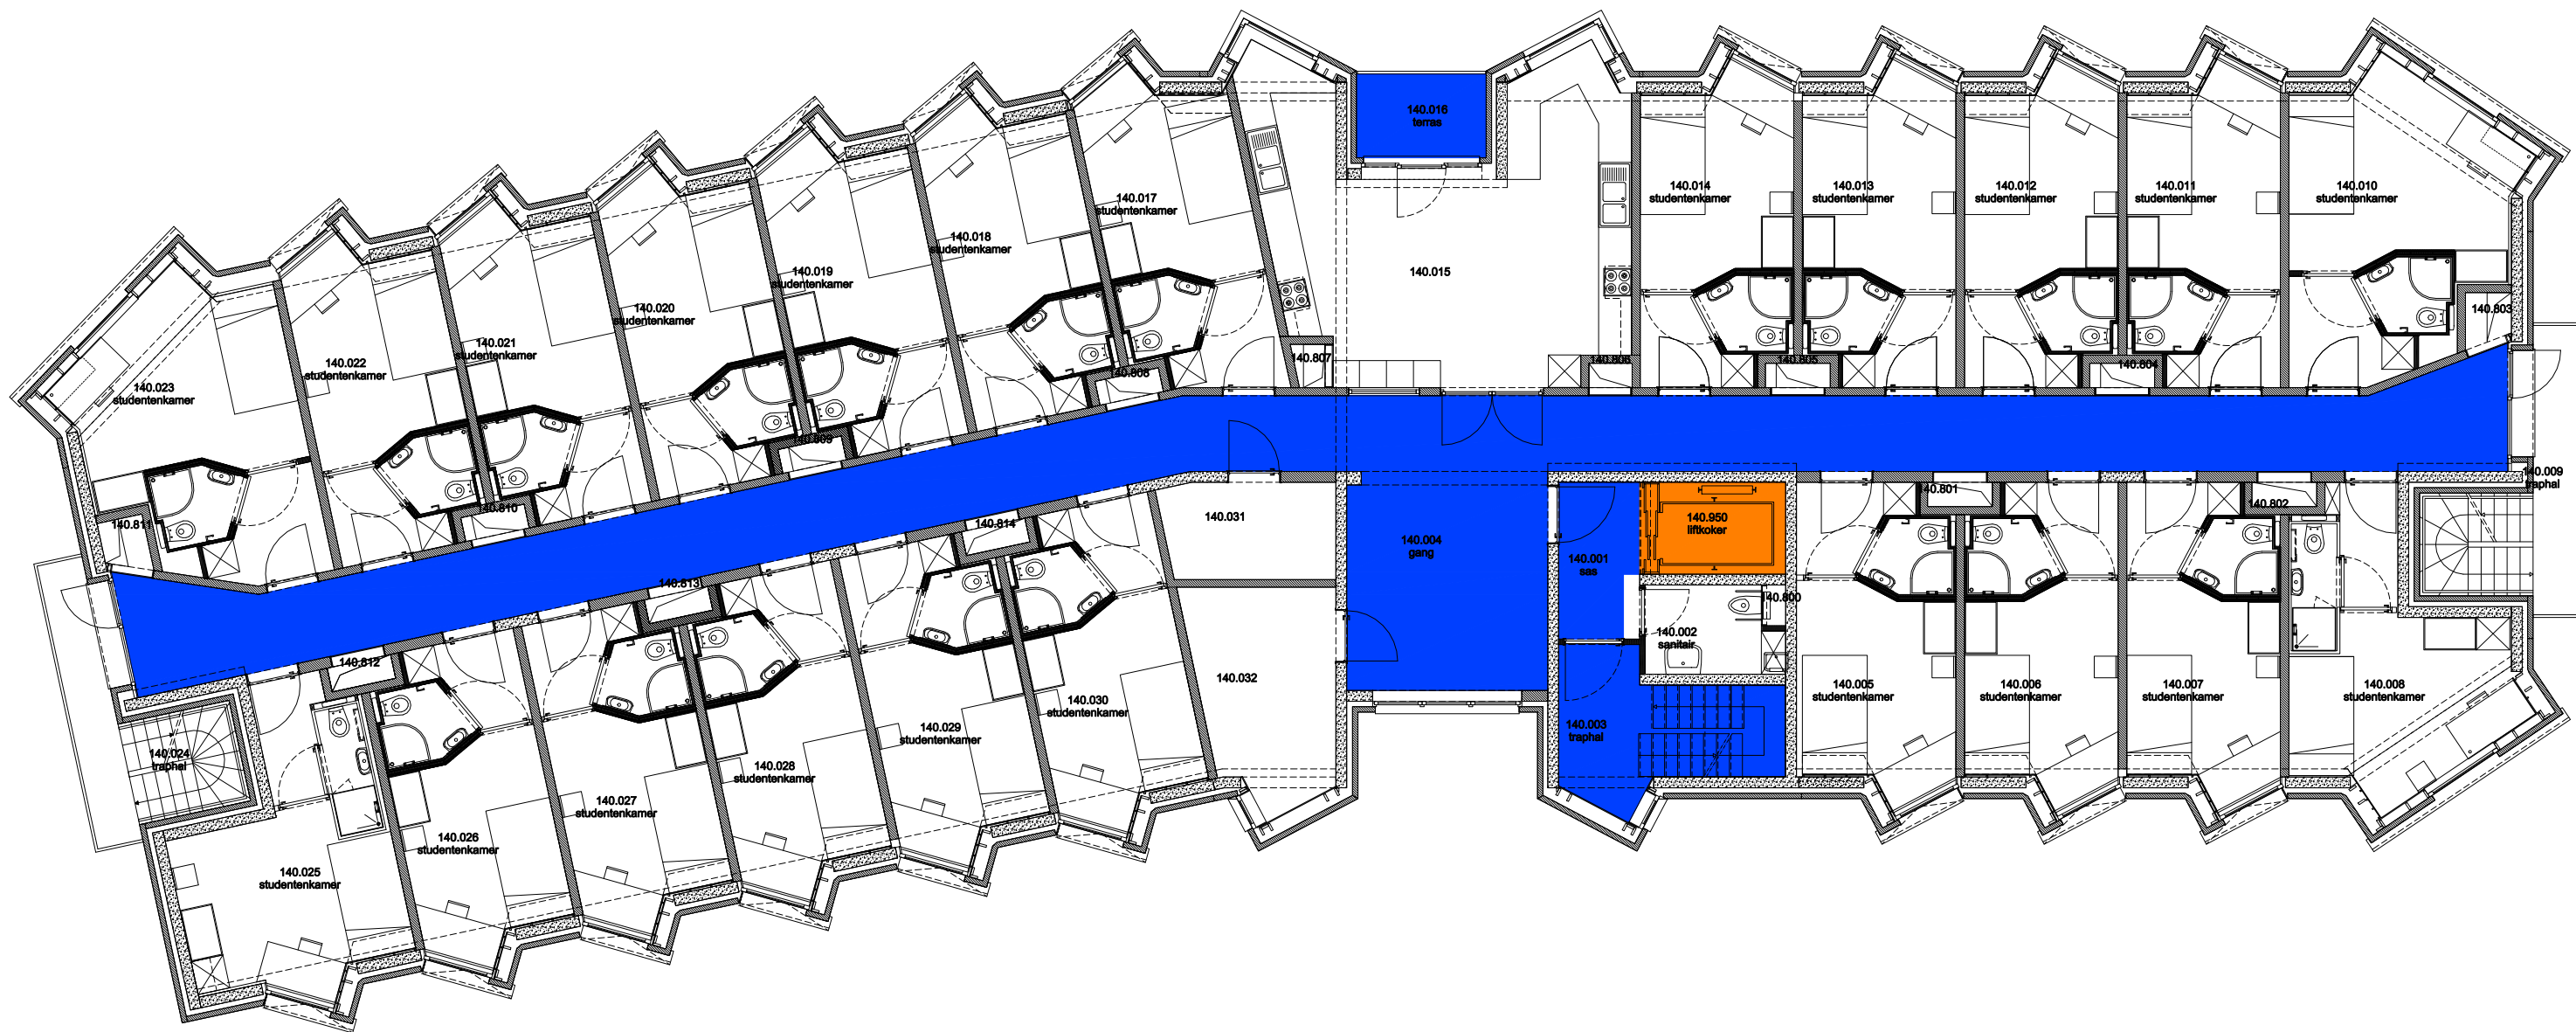
 Niet publiek	 Rolstoeltoegankelijk toilet	 Publieke ruimte, rolstoeltoegankelijk
 Aangewezen route voor rolstoelgebruikers	 Rolstoeltoegankelijke lift	 Publieke ruimte, NIET rolstoeltoegankelijk

04 Regio - OVE - Homes Kantienberg		 UNIVERSITEIT GENT
F.I. 56.02 Home Uppsala Stalhof 47 9000 GENT	F.I. 56.02.120 tweede verdieping	
Schaal: 1/xxx	Versie apr-17	DIRECTIE GEBOUWEN en FACILITAIR BEHEER




 Niet publiek	 Rolstoeltoegankelijk toilet	 Publieke ruimte, rolstoeltoegankelijk
 Aangewezen route voor rolstoelgebruikers	 Rolstoeltoegankelijke lift	 Publieke ruimte, NIET rolstoeltoegankelijk

04 Regio - OVE - Homes Kantienberg		 UNIVERSITEIT GENT
F.I. 56.02 Home Uppsala Stalhof 47 9000 GENT	F.I. 56.02.130 derde verdieping	
Schaal: 1/xxx	Versie apr-17	DIRECTIE GEBOUWEN en FACILITAIR BEHEER



Niet publiek	Rolstoeltoegankelijk toilet	Publieke ruimte, rolstoeltoegankelijk
Aangewezen route voor rolstoelgebruikers	Rolstoeltoegankelijke lift	Publieke ruimte, NIET rolstoeltoegankelijk

04 Regio - OVE - Homes Kantienberg		UNIVERSITEIT GENT DIRECTIE GEBOUWEN en FACILITAIR BEHEER
F.I. 56.02 Home Uppsala Stalhof 47 9000 GENT	F.I. 56.02.140 vierde verdieping Schaal: 1/xxx	
		Versie apr-17

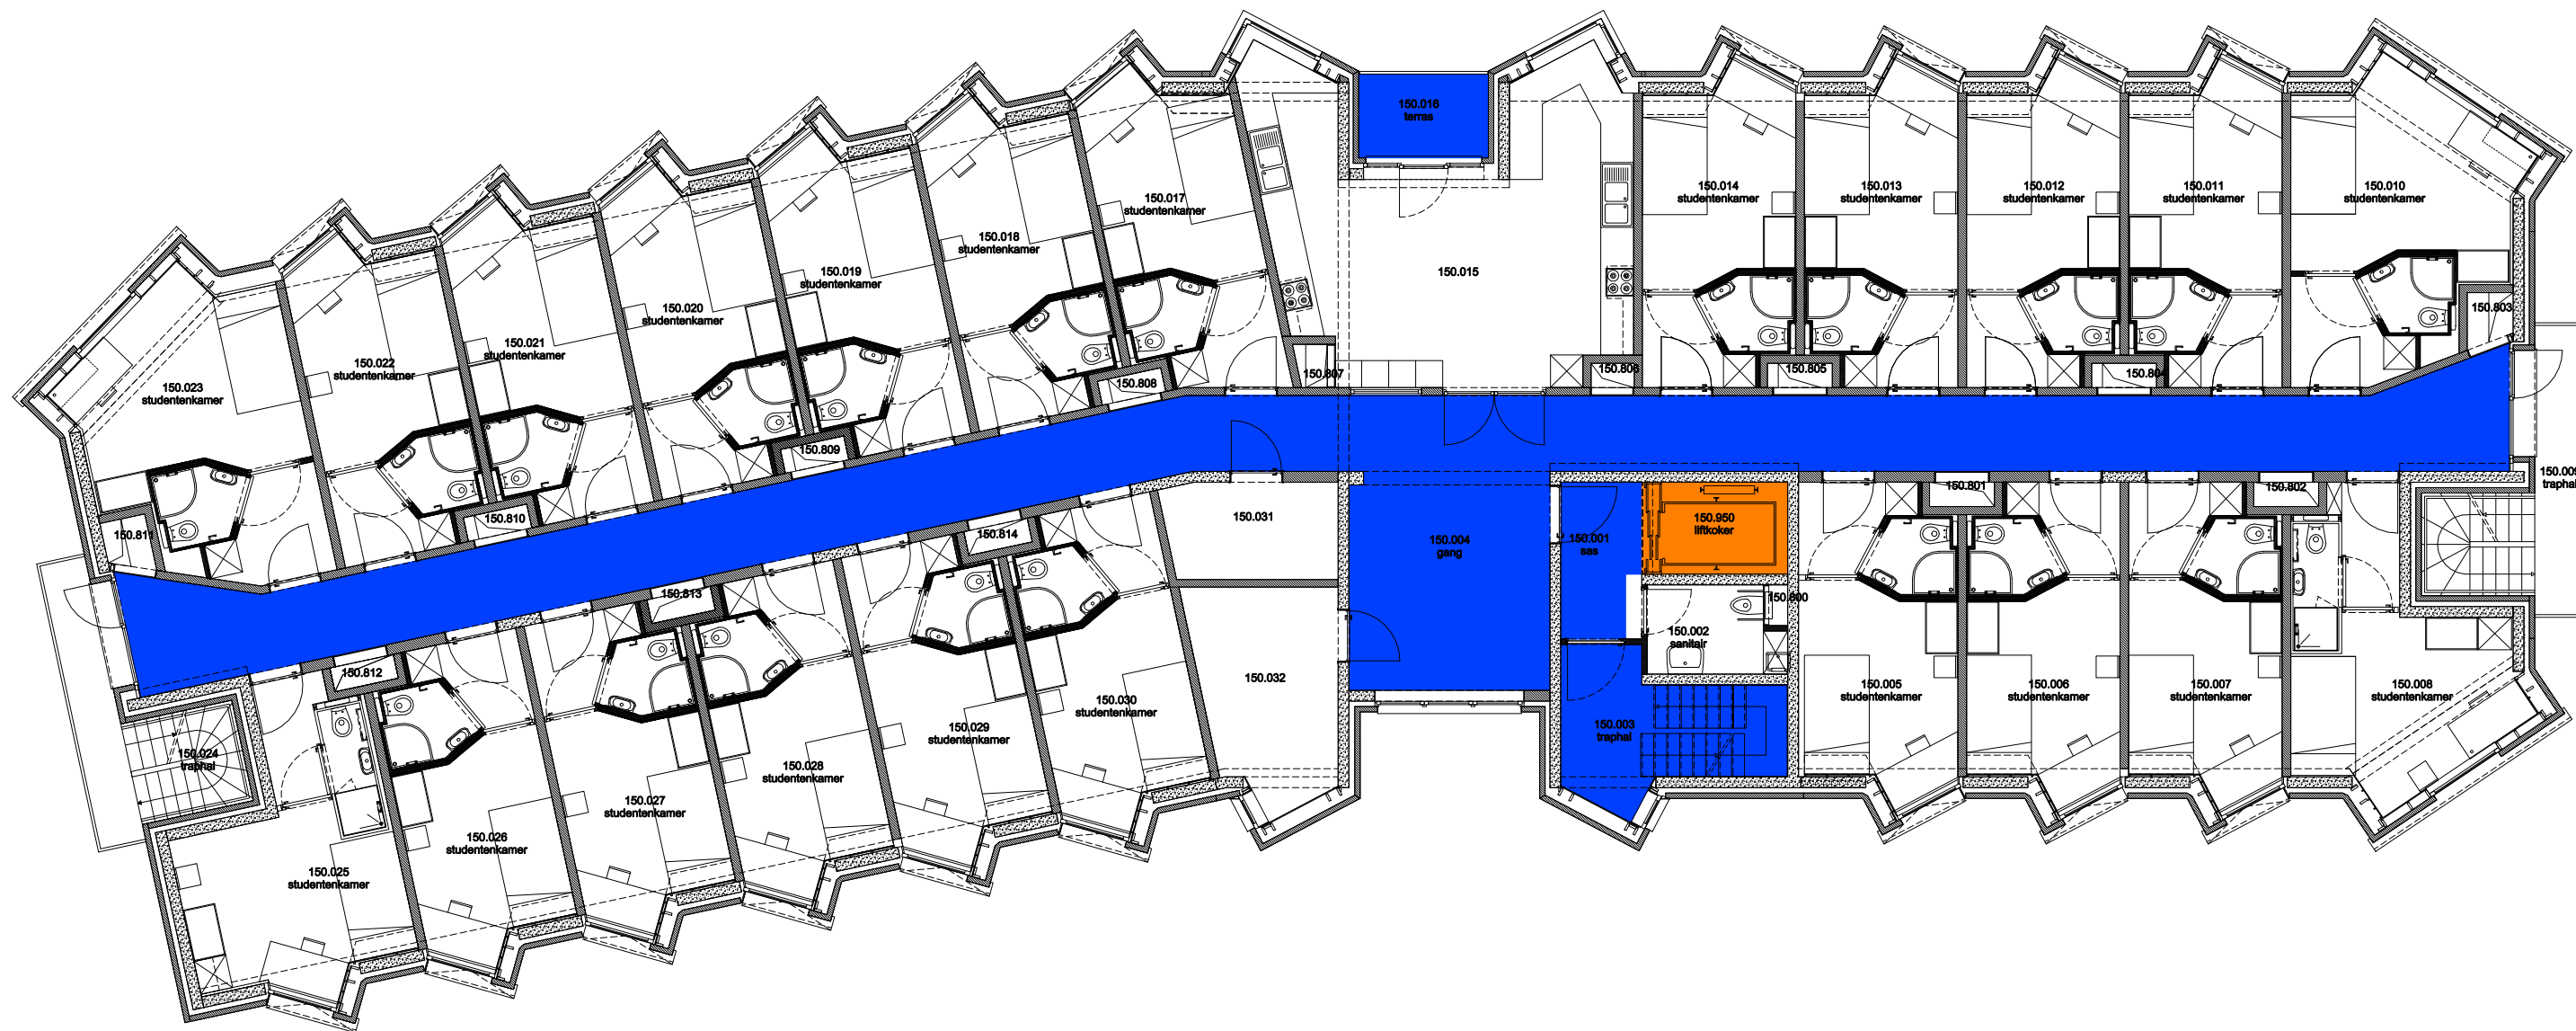

- Niet publiek
- Rolstoeltoegankelijk toilet
- Publieke ruimte, rolstoeltoegankelijk
- Aangewezen route voor rolstoelgebruikers
- Rolstoeltoegankelijke lift
- Publieke ruimte, NIET rolstoeltoegankelijk

04 Regio - OVE - Homes Kantienberg

F.I. 56.02
Home Uppsala
Stalhof 47
9000 GENT

F.I. 56.02.150
vijfde verdieping


Schaal: 1/xxx







Versie
apr-17

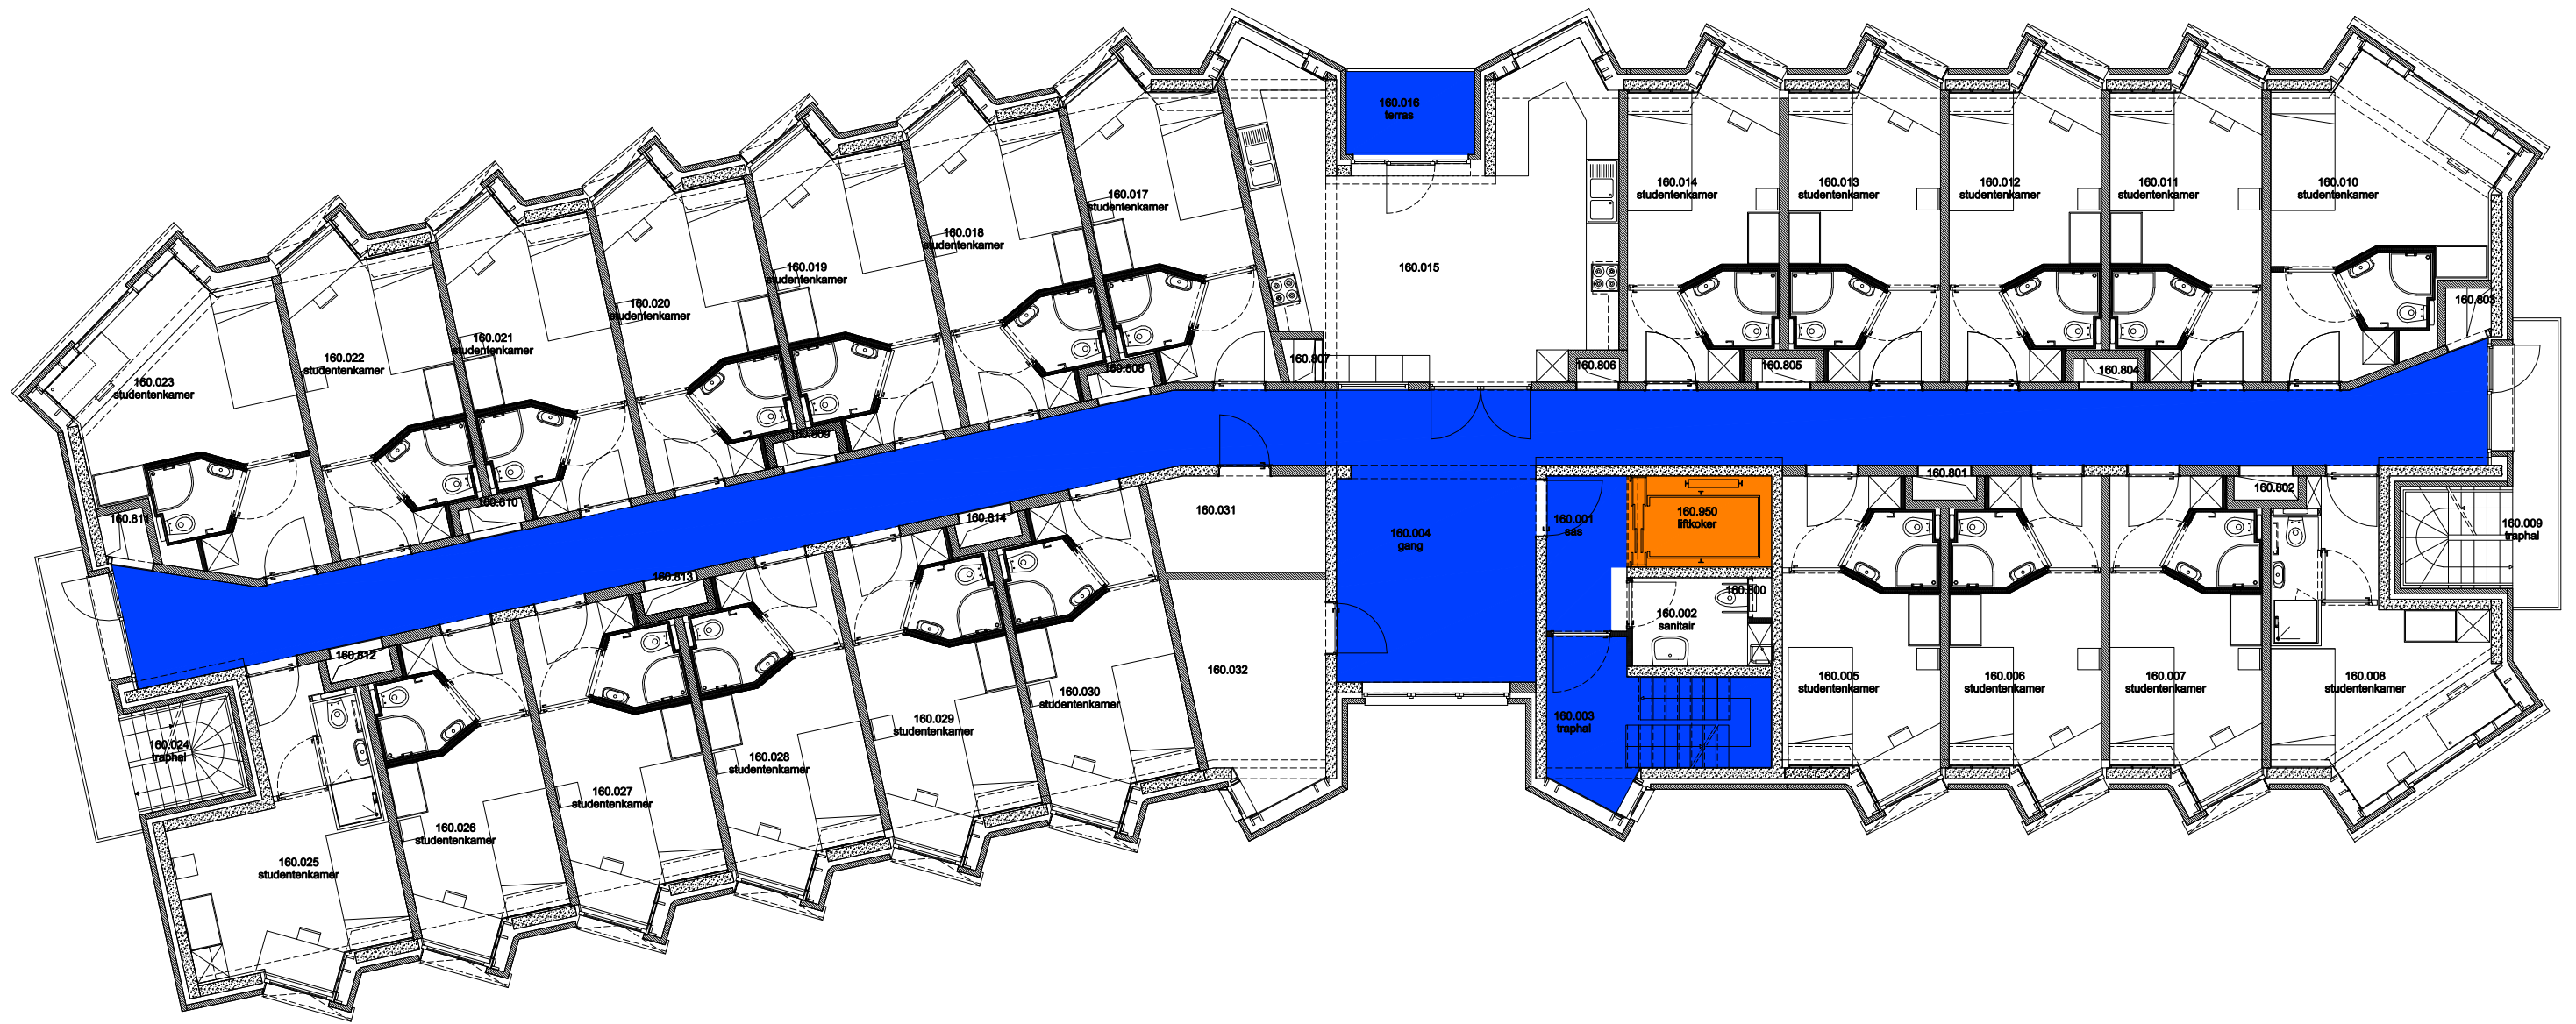


**UNIVERSITEIT
GENT**

DIRECTIE GEBOUWEN
en FACILITAIR BEHEER



 Niet publiek	 Rolstoeltoegankelijk toilet	 Publieke ruimte, rolstoeltoegankelijk
 Aangewezen route voor rolstoelgebruikers	 Rolstoeltoegankelijke lift	 Publieke ruimte, NIET rolstoeltoegankelijk

04 Regio - OVE - Homes Kantienberg		 UNIVERSITEIT GENT DIRECTIE GEBOUWEN en FACILITAIR BEHEER
F.I. 56.02 Home Uppsala Stalhof 47 9000 GENT	F.I. 56.02.160 zesde verdieping Schaal: 1/xxx	
		Versie apr-17